




Begane grond - Peil=0

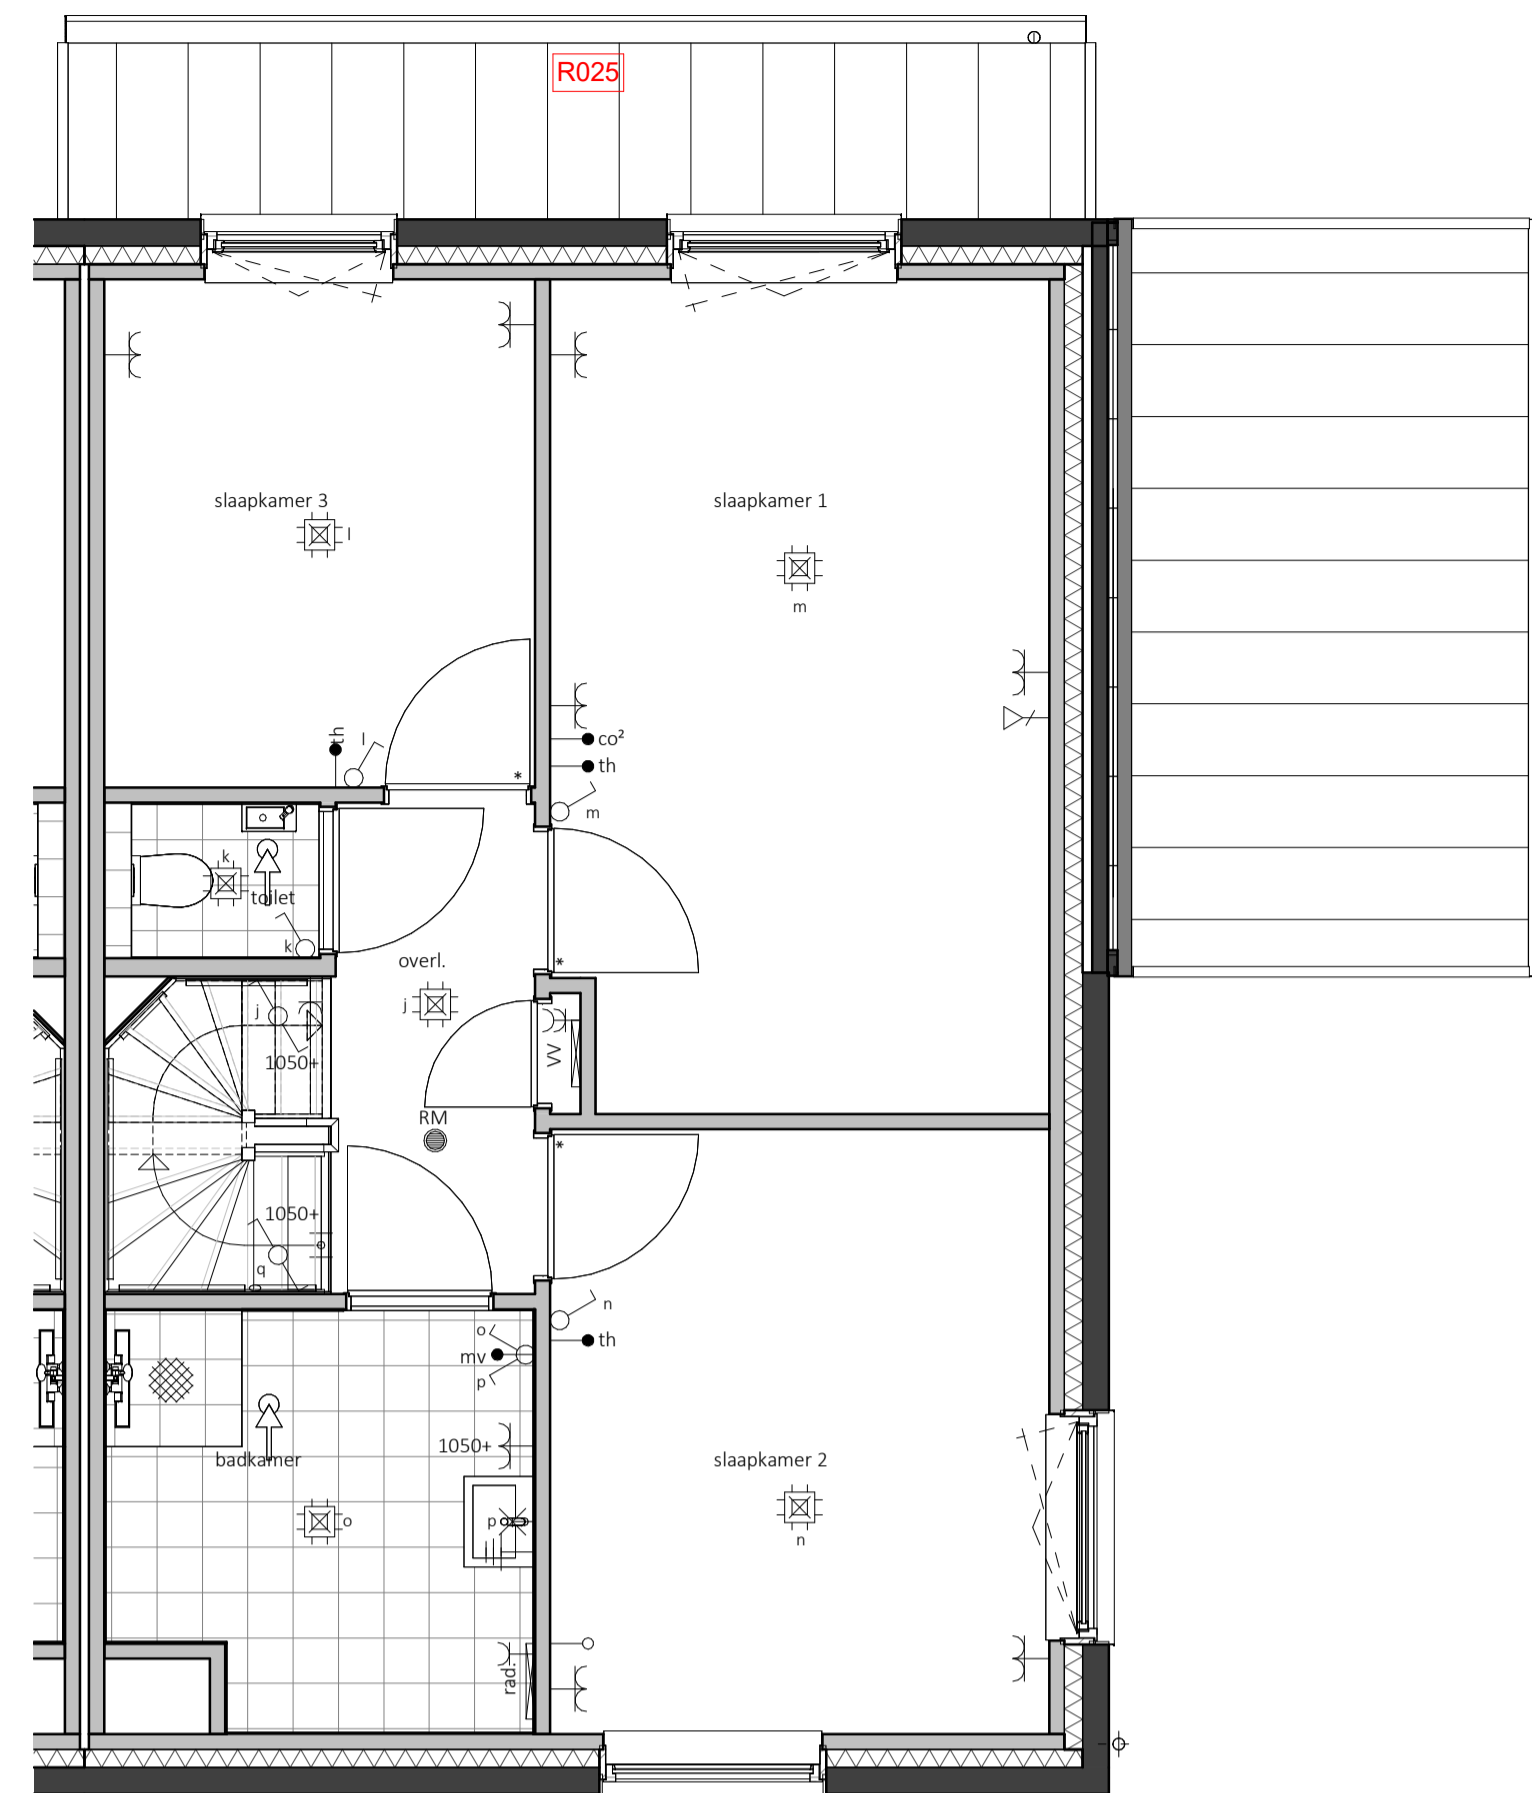


Eerste verdieping - 2900+P

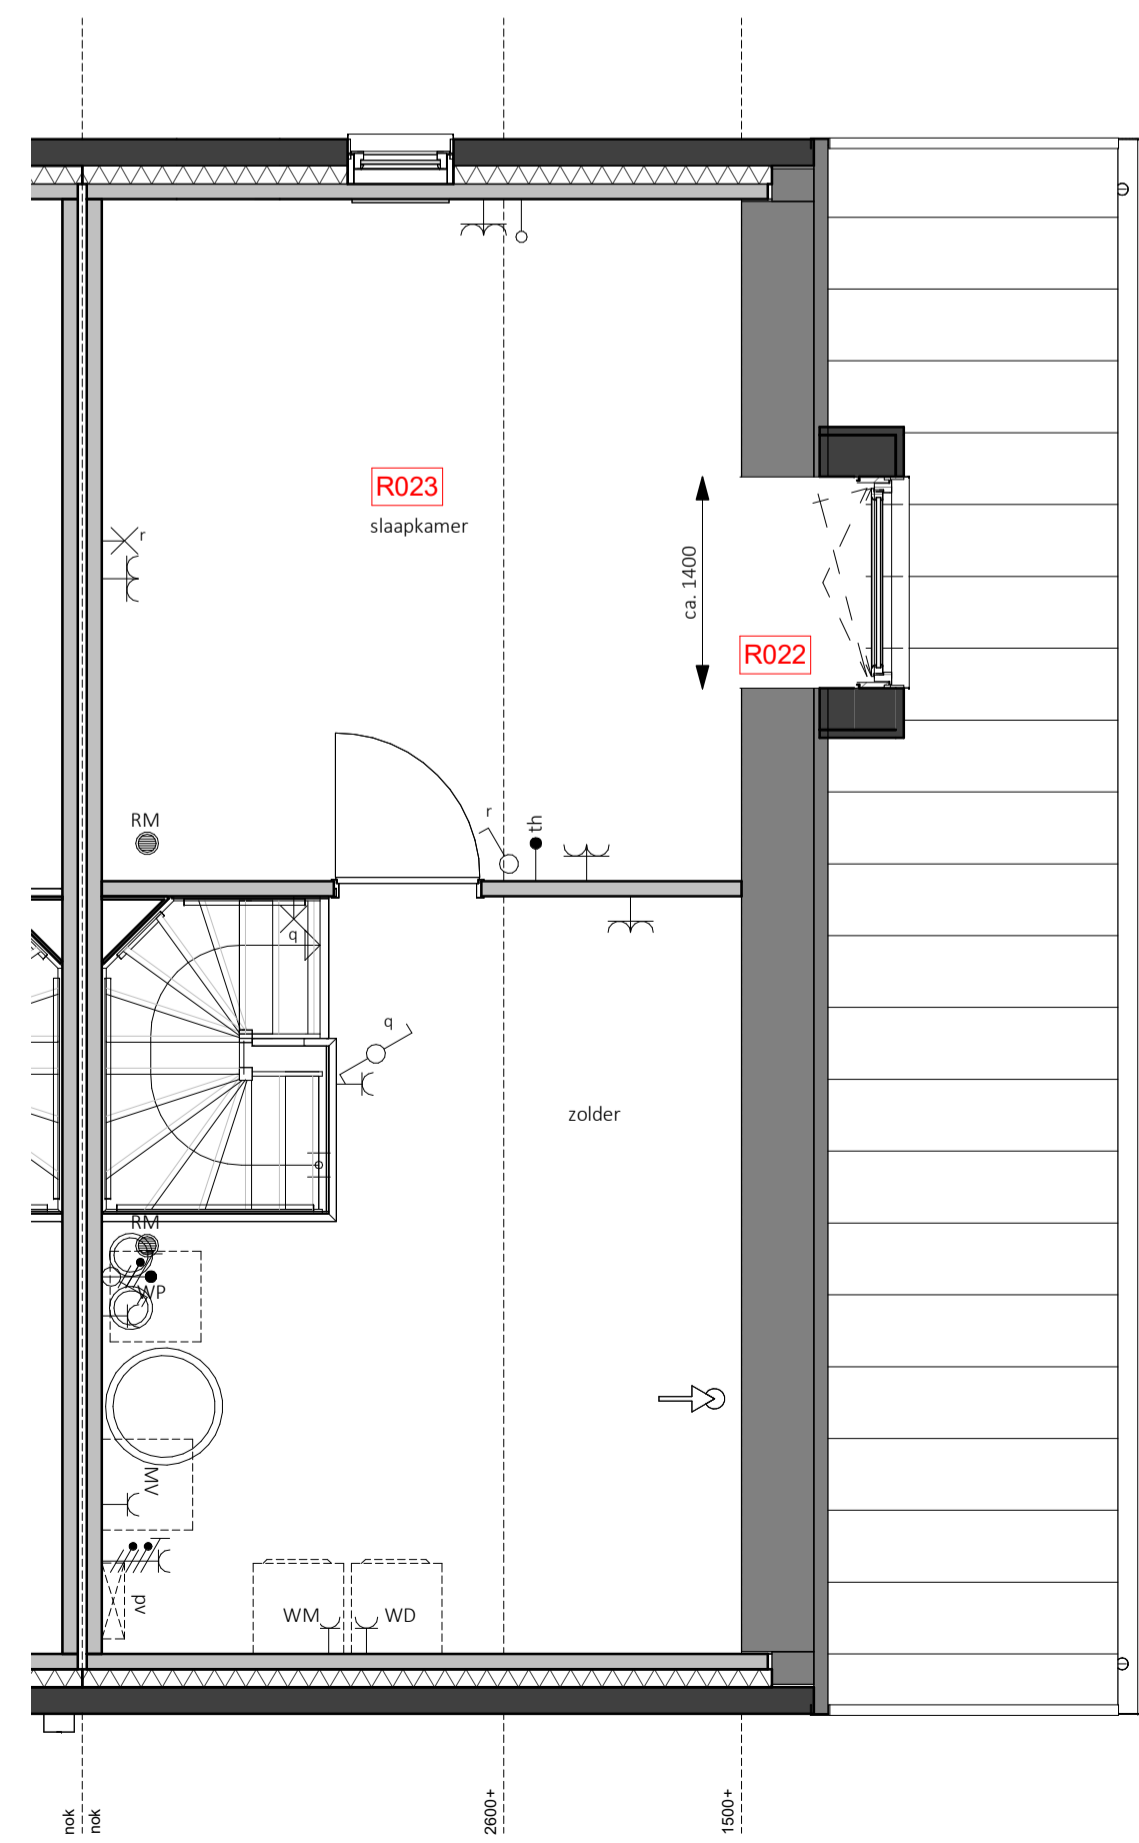


Tweede verdieping - 5800+P

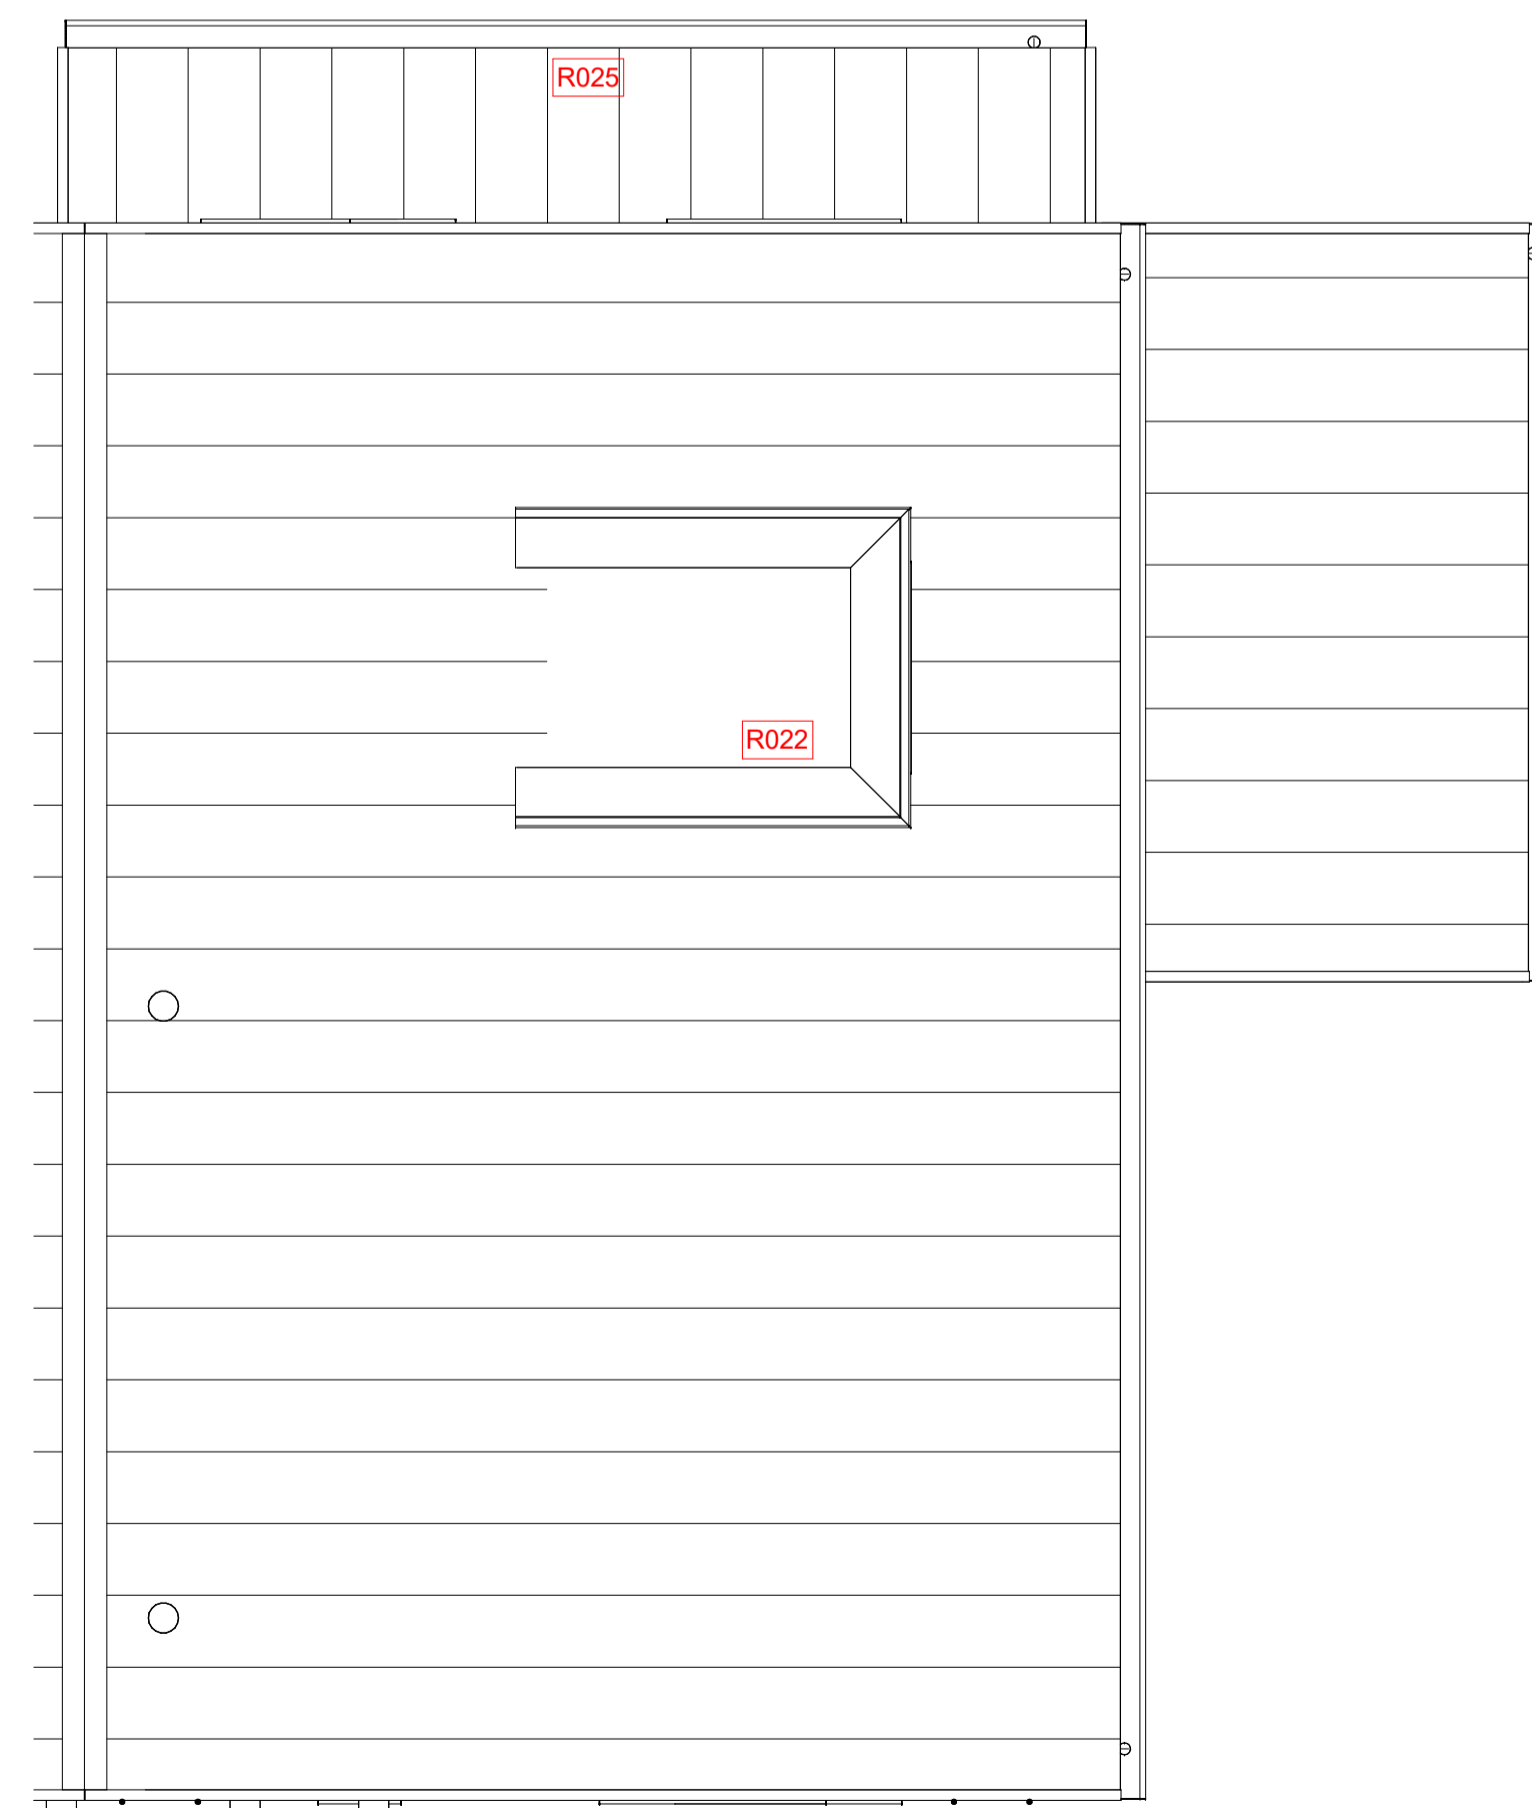

Dakaanzicht

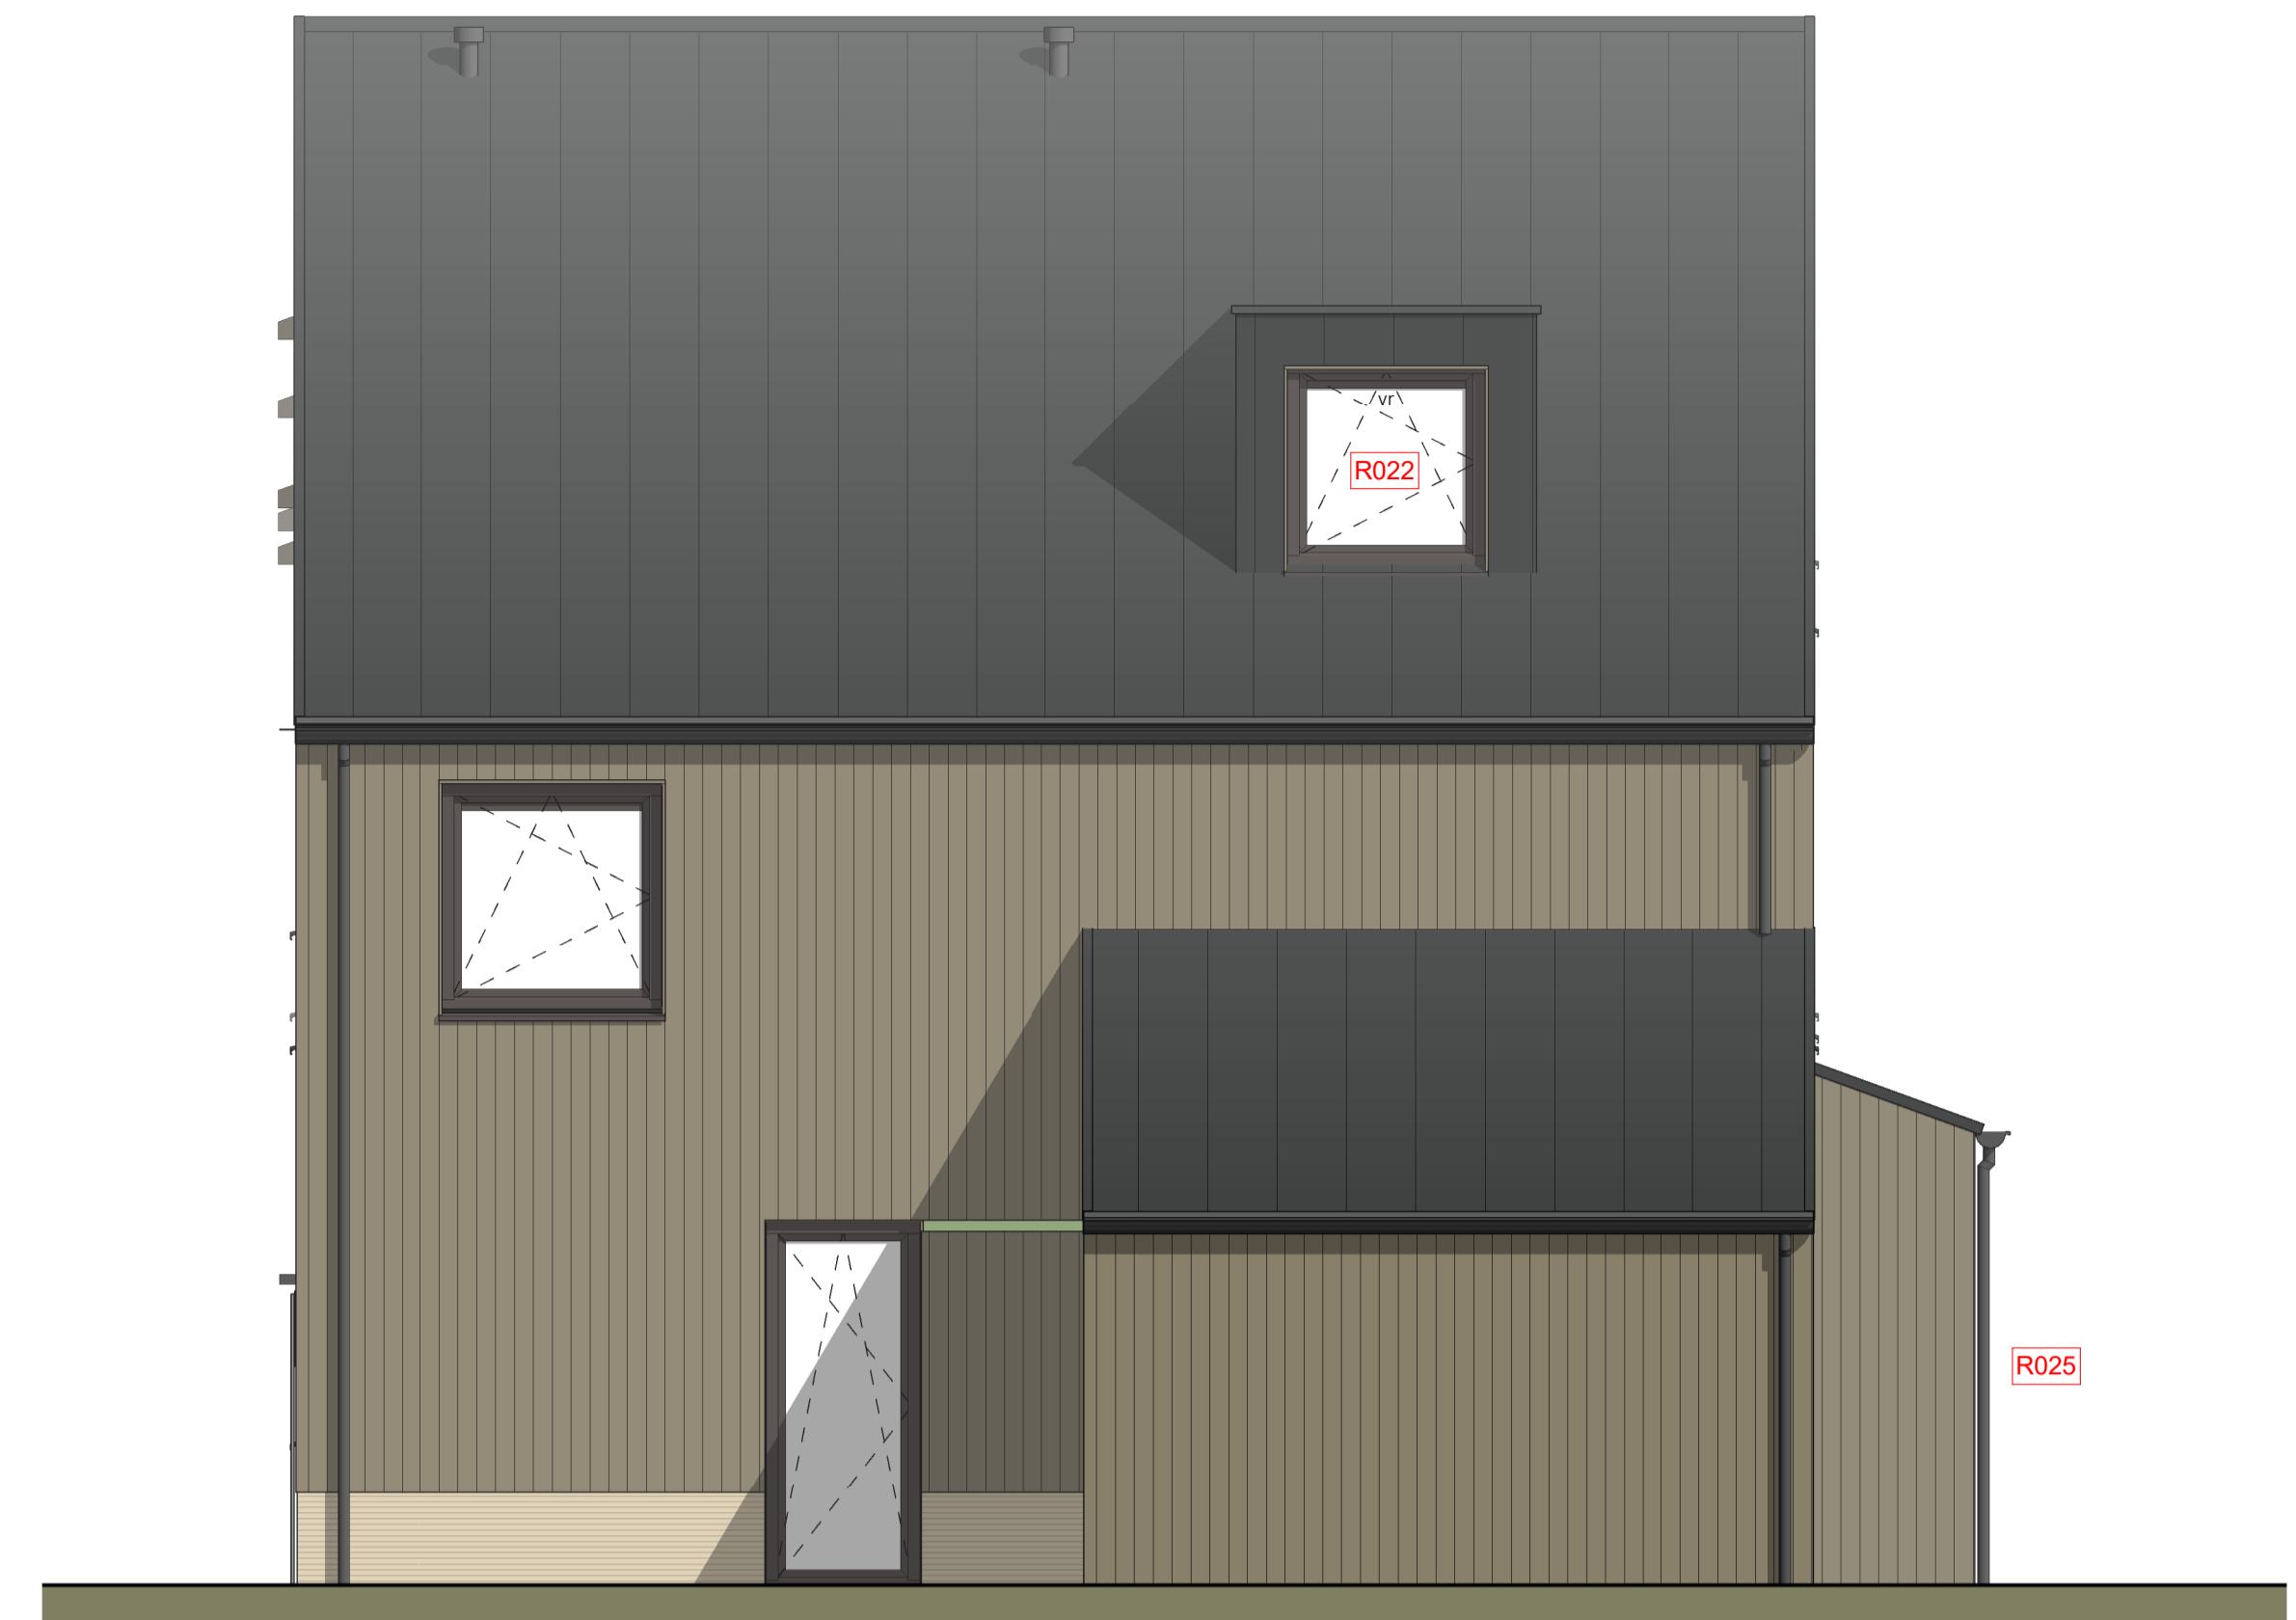

Rechtergevel

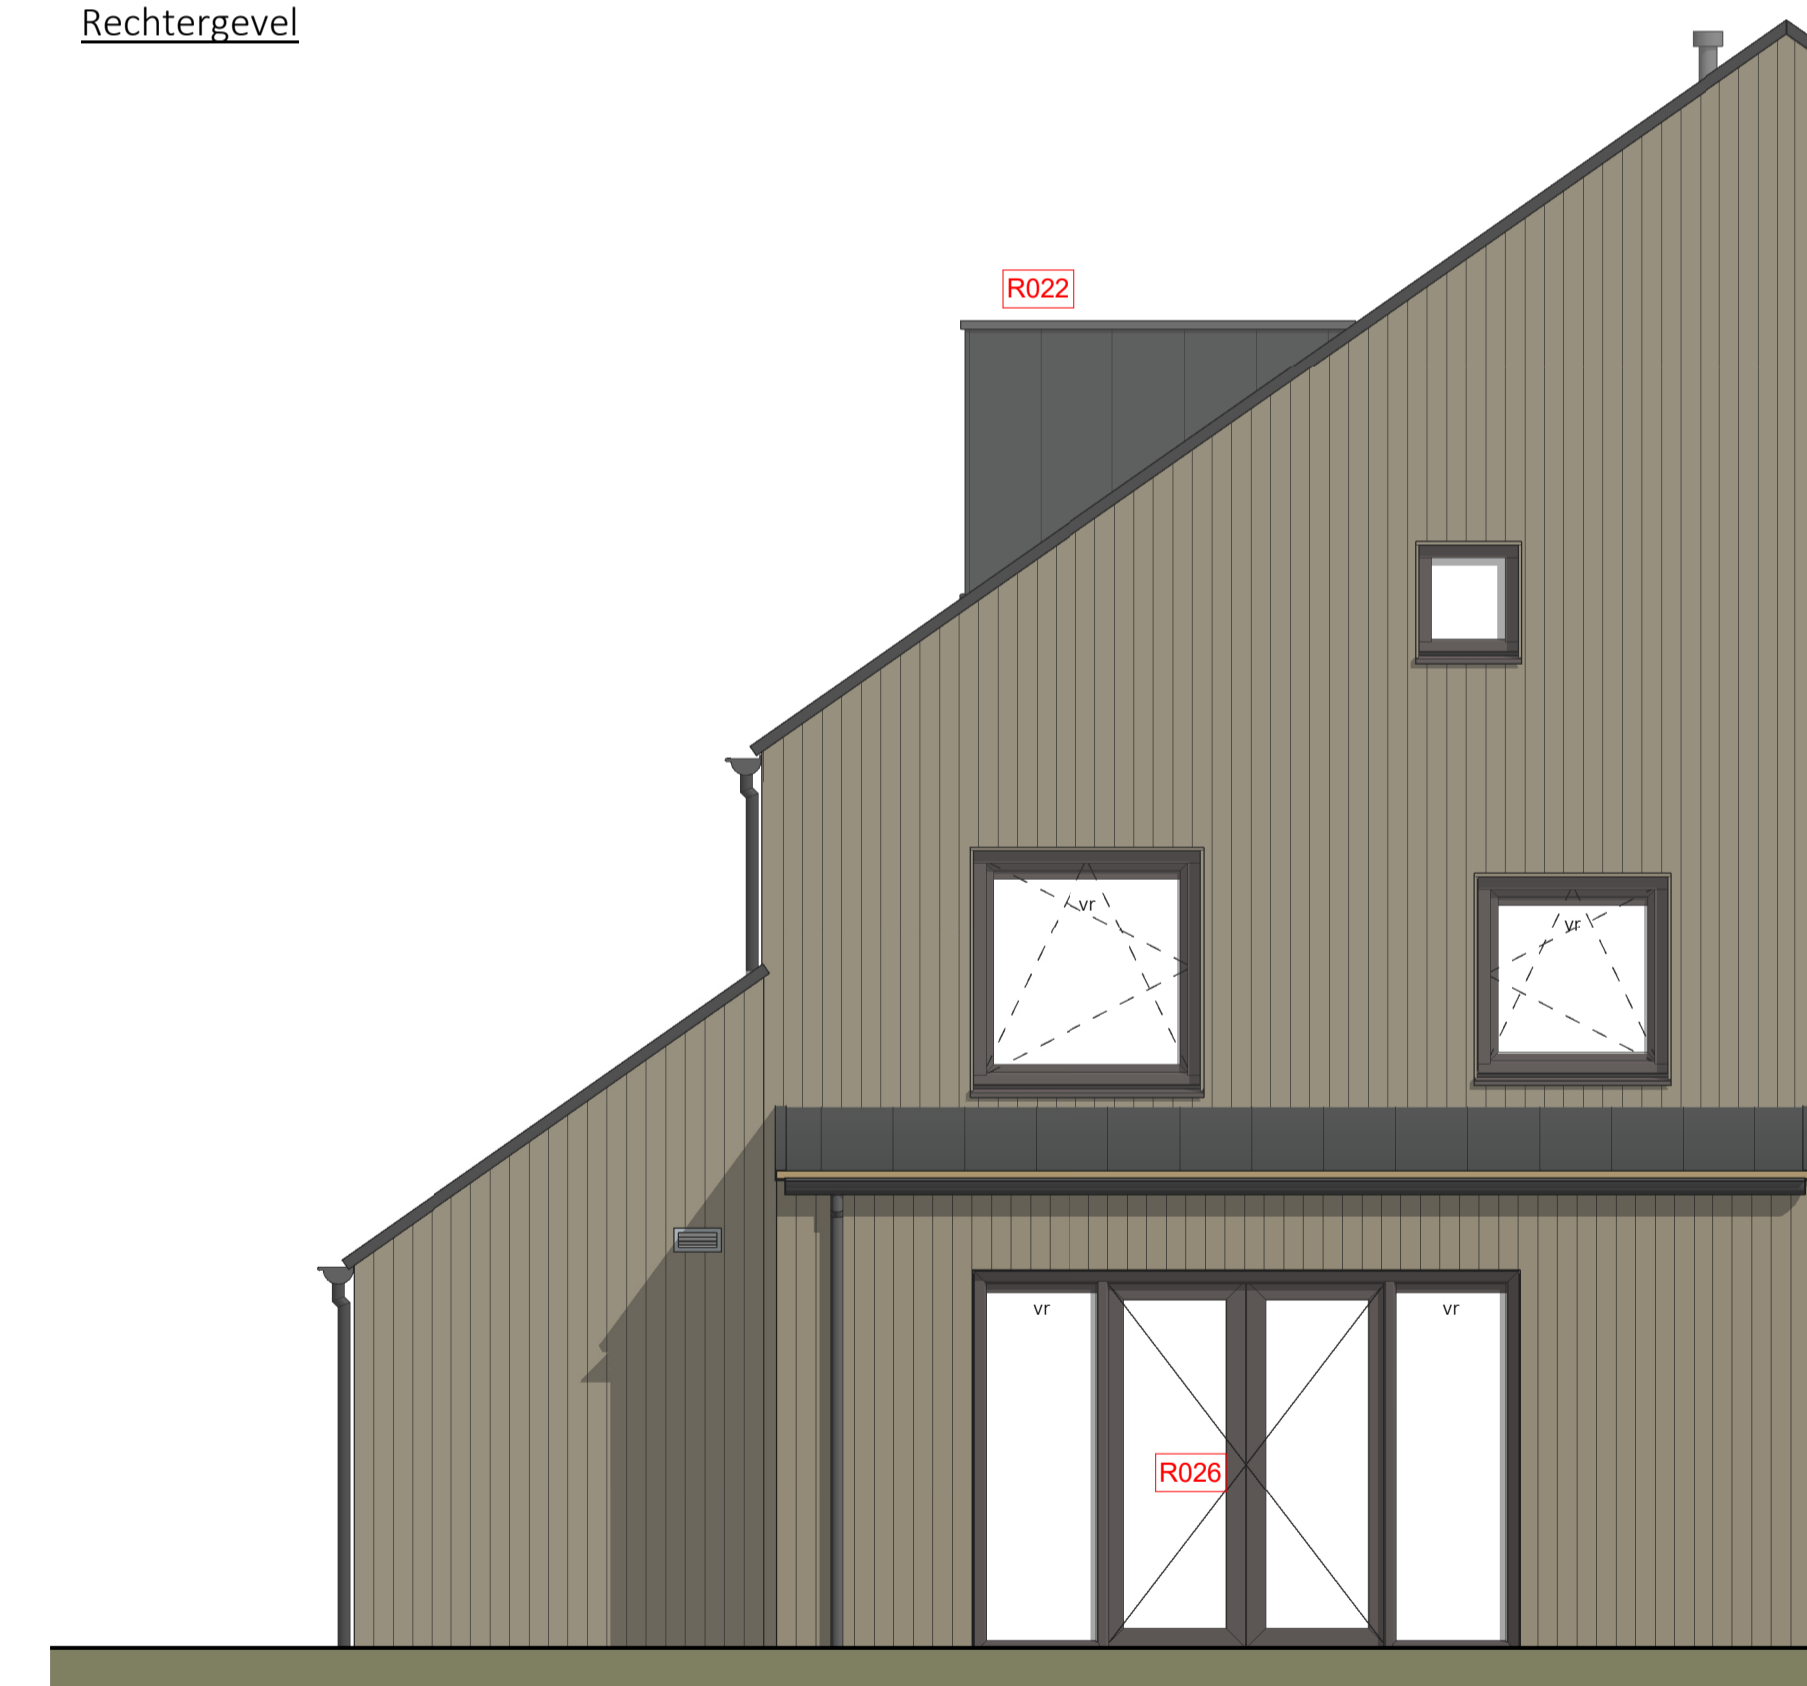

Achtergevel

Legenda

● aardsmat	⊕ afzuiging ventilatie, def. positie n.t.b.
⊗ wand lichtpunt	⊙ bedrukker
⊕ wand lichtpunt + armatuur	⊕ bel ontvanger
⊕ plafondlichtpunt	⊕ meterkast, voorzien van elektra- en watermeter
⊕ enkelzijdige schakelaar	⊕ vloerluc
⊕ serie schakelaar	⊕ rookmelder
⊕ wisselschakelaar	⊕ WP opstelplaats warmtepomp
⊕ enkele wandcontactdoos	⊕ opstelplaats expansievaten t.b.v. warmtepomp
⊕ dubbele wandcontactdoos horizontaal	⊕ opstelplaats boiler/t.b.v. warmtepomp
⊕ dubbele wandcontactdoos verticaal	⊕ MV opstelplaats mechanische ventilatie
→ loze leiding	⊕ PV opstelplaats omvormer pv-panelen
→ bedraade leiding	⊕ VV opstelplaats vloerverwarmingverdelers
⊕ thermostaat	⊕ rad elektrische radiator
⊕ kooldioxide melders	⊕ WM opstelplaats wasmachine
⊕ regeling mechanische ventilatie	⊕ WD opstelplaats droger
⊕ aansluitpunt 230V t.b.v. WTW	⊕ geluidwerende deur
⊕ Perilex wcd t.b.v. kooktoestel	⊕ buitenkraan
⊕ aansluitpunt 230V t.b.v. PV-installatie	⊕ zonnepaneel
⊕ centraal aardpunt	⊕ huisnummer n.t.b.
⊕ aansluitpunt data	⊕ 00 huisnummer n.t.b.
	⊕ vr ventilatierooster

Indeling plattegronden bouwnummer 17 en 23 als getekend, bouwnummer 16 en 22 als gespiegeld.



KHV ARCHITECTEN
Korfer / Ter Horst / De Velde Architecten

Duit 5 8305 BB info@khv.nl T (0527) 69 99 99 rust auteursrecht. KHV architecten is lid van de BNA en is een erkend BNA bureau.

project Cluster 2 Reeve Klimaatdijk te Kampen projectnr. K221040 tekeningr. VK-104

opdrachtgever BPD Ontwikkeling BV De Brand 30 3823 LK Amersfoort onderwerp Opties Tweekapper groot Bouwnummer 17

architect Ir. W.P.G. ter Horst schaal 1:50
tekenaar D. Stunnenberg / T. Kelder formaat A1
fase Verkooptekeningen datum 14-09-2024
status Definitief laatste wijz.

Legenda

R022	Dakkapel zijgevel ca. 140cm breed
R023	Aanpassing zolderindeling
R024	Geïsoleerde berging
R025	Uitbreiding woonkamer 1,2m
R026	Dubbele openslaande deuren
H100	Vorstvrije buitenkraan voorzijde
H101	Vorstvrije buitenkraan achterzijde