



Begane grond - Peil=0

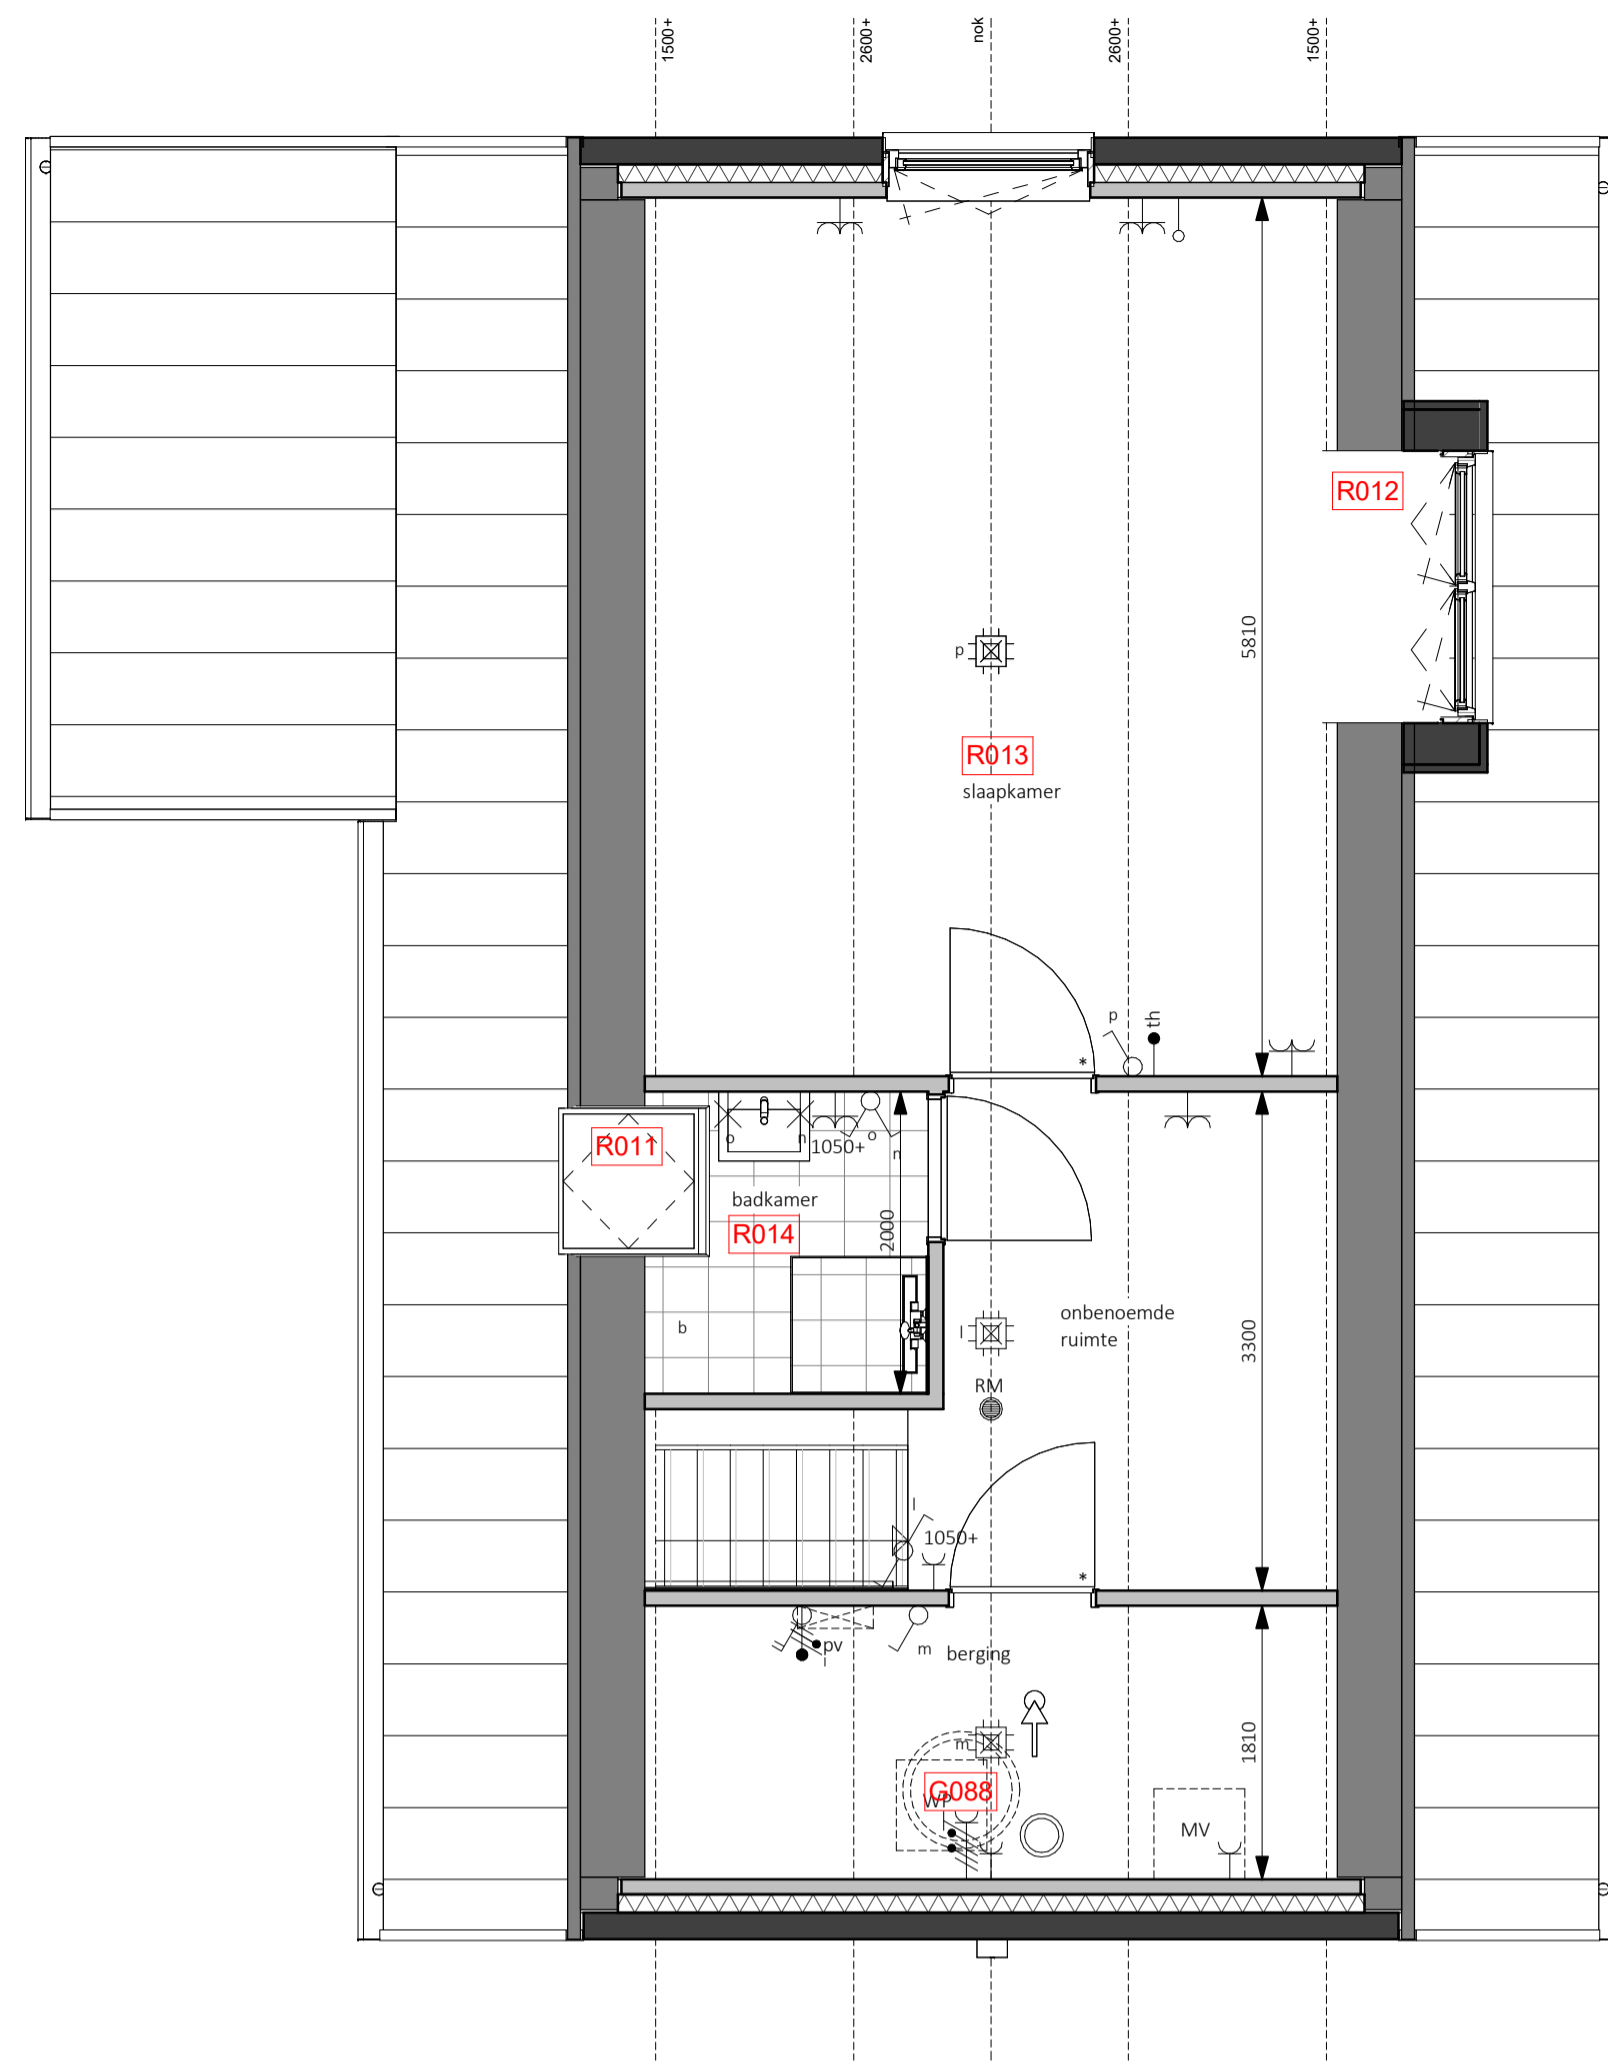

Eerste verdieping - 2900+P

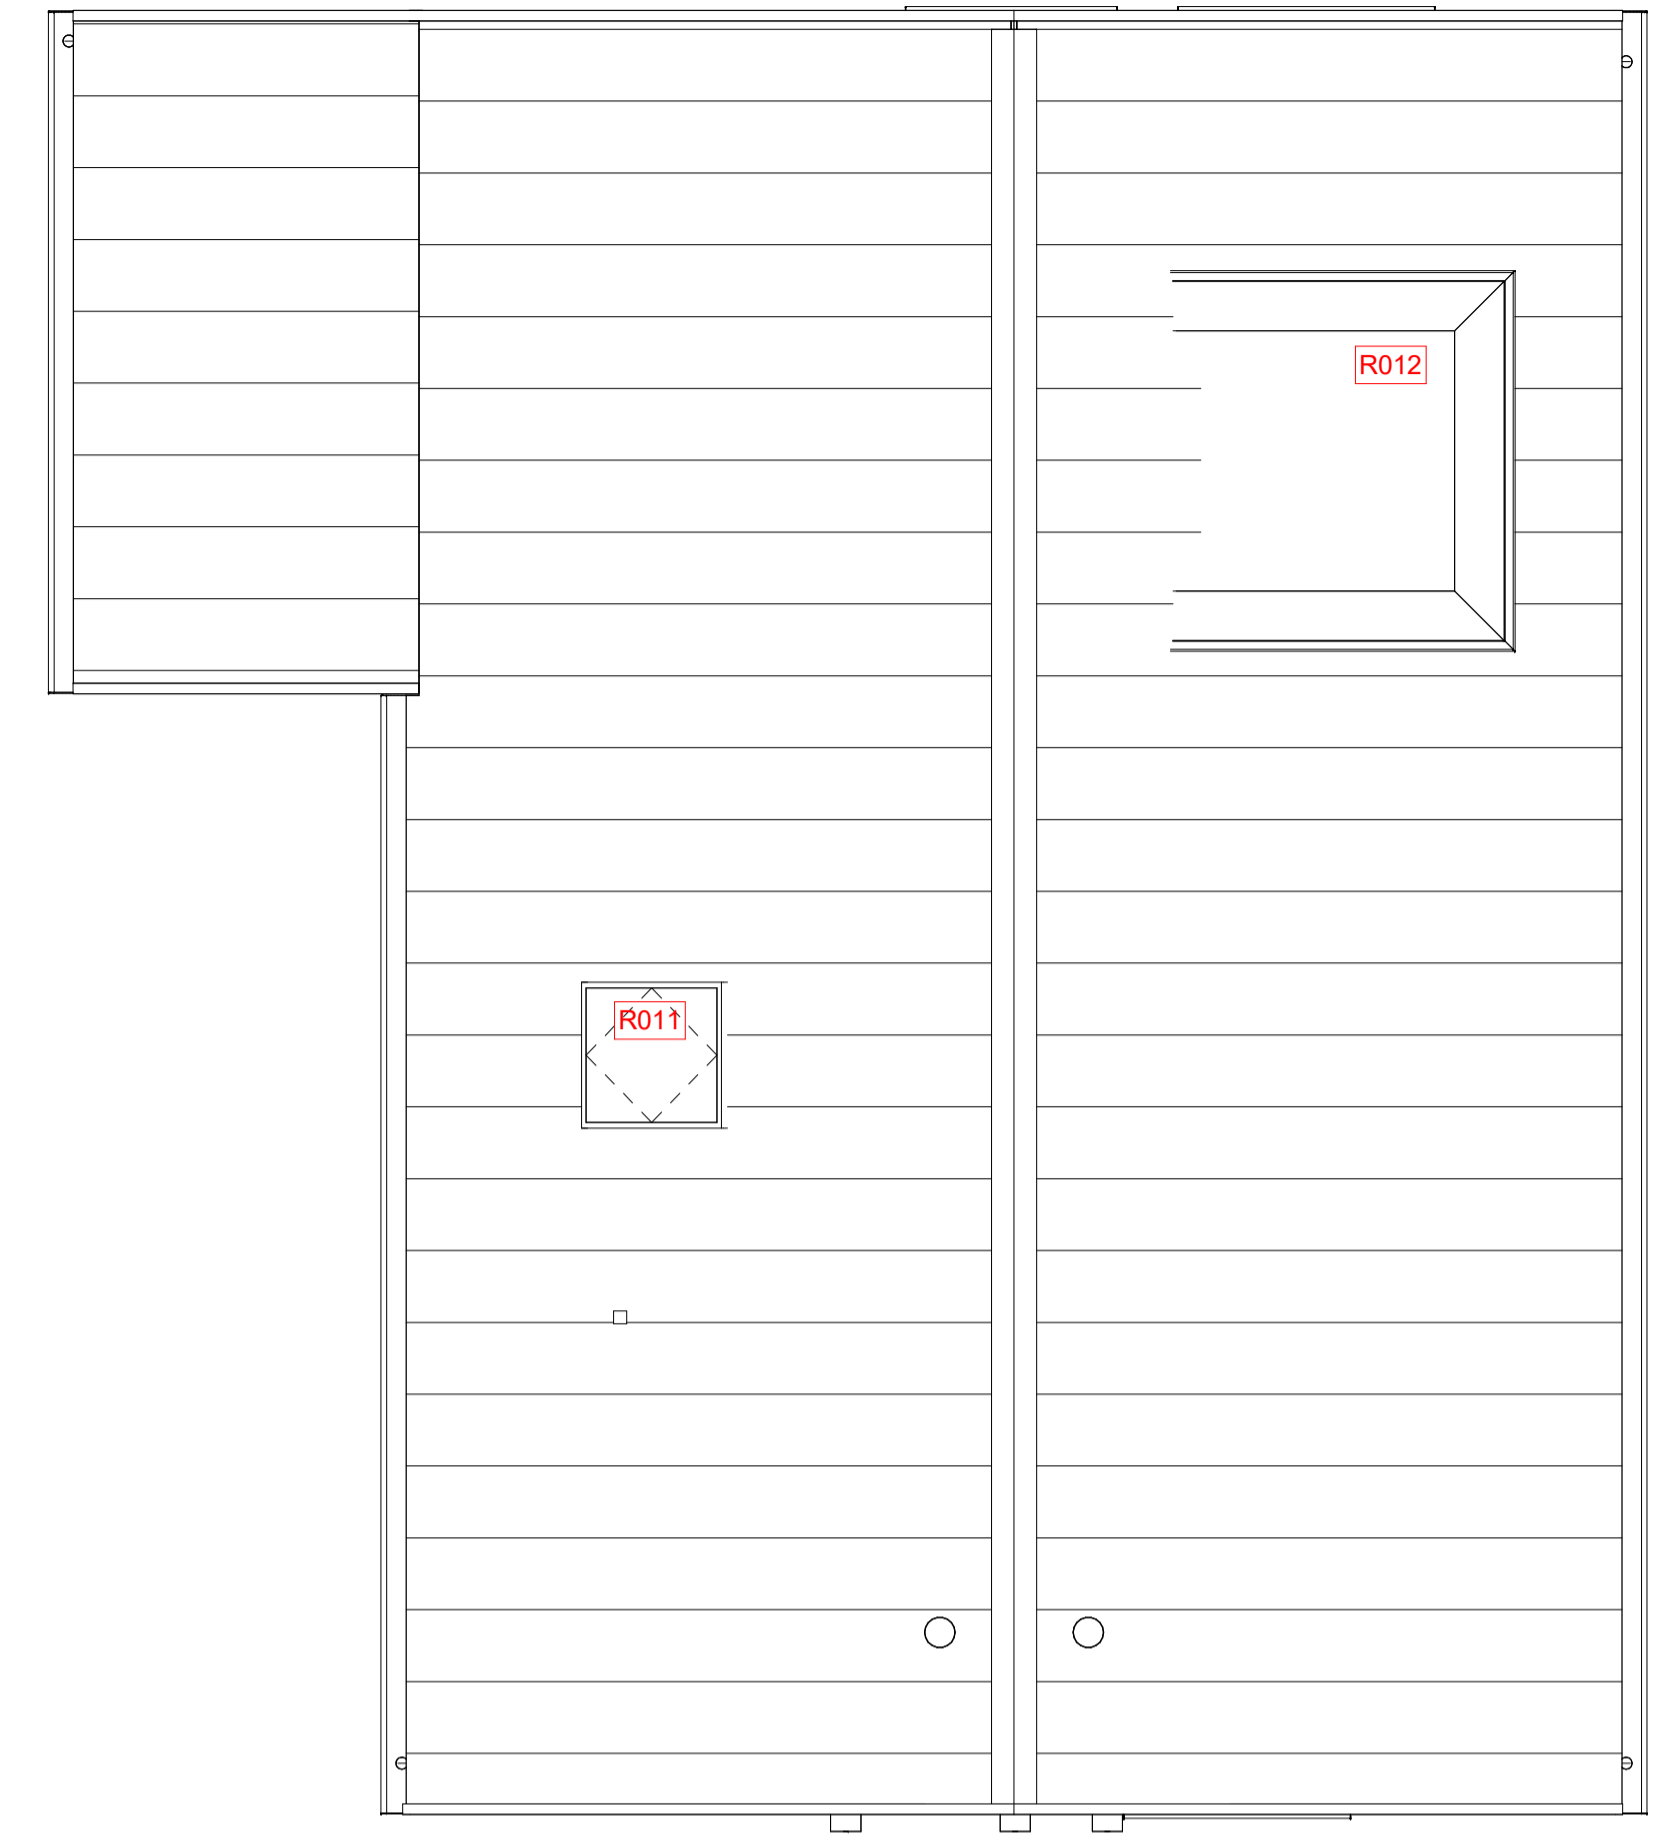

Dakaanzicht



Linkergevel



Rechtergevel

Legenda

| | |
|---|--|
| ● aardmat | ⊕ afzuiging ventilatie, def. positie n.t.b. |
| ⊗ wand lichtpunt | ⊙ bedrukker |
| ⊗ wand lichtpunt + armatuur | ⊕ bel ontvanger |
| ⊕ plafondlichtpunt | meterkast, voorzien van elektra- en watermeter |
| ⊕ enkelzijdige schakelaar | ⊗ vloerluc |
| ⊕ serie schakelaar | ⊕ rookmelder |
| ⊕ wisselschakelaar | ⊕ WP opstelplaats warmtepomp |
| ⊕ enkele wandcontactdoos | ⊕ opstelplaats expansievat t.b.v. warmtepomp |
| ⊕ dubbele wandcontactdoos horizontaal | ⊕ opstelplaats boiler/vat t.b.v. warmtepomp |
| ⊕ dubbele wandcontactdoos verticaal | ⊕ MV opstelplaats mechanische ventilatie |
| → loze leiding | ⊕ PV opstelplaats omvormer pv-panelen |
| → bedraade leiding | ⊕ VV opstelplaats vloerverwarmingverdelers |
| ⊕ thermostaat | ⊕ rad elektrische radiator |
| ⊕ koelmonoxide melders | ⊕ WM opstelplaats wasmachine |
| ⊕ regeling mechanische ventilatie | ⊕ WD opstelplaats droger |
| ⊕ aansluitpunt 230V t.b.v. WTW | ⊕ geluidwerende deur |
| ⊕ Perilex wcd t.b.v. kooktoestel | ⊕ buitenkraan |
| ⊕ aansluitpunt 230V t.b.v. PV-installatie | ⊕ zonnepaneel |
| ⊕ centraal aardpunt | ⊕ huisnummer n.t.b. |
| ⊕ aansluitpunt data | ⊕ vr ventilatierooster |

Indeling plattegronden bouwnummer 24 als getekend, bouwnummer 12 en 25 als gespiegeld.



Legenda

| | |
|------|------------------------------------|
| R012 | Dakkapel zijgevel ca. 180cm breed |
| R013 | Aanpassing zolderindeling |
| R014 | Extra badkamer en dakraam |
| R015 | Geïsoleerde berging |
| R016 | Dubbele openstaande deuren |
| H100 | Vorstvrije buitenkraan voorzijde |
| H101 | Vorstvrije buitenkraan achterzijde |
| G088 | Boiler t.b.v. warmtepomp |

| | | | |
|---------------|--|---------------|--|
| project | Cluster 2 Reeve Klimaatdijk te Kampen | projectnr. | K221040 VK-102 |
| opdrachtgever | BPD Ontwikkeling BV De Brand 30 3823 LK Amersfoort | onderwerp | Opties Levensloopwoning Bouwnummer 24 |
| architect | ir. W.P.G. ter Horst | schaal | 1:50 |
| tekenaar | D. Stunnenberg / T. Kelder | formaat | A1 |
| fase | Verkooptekeningen | datum | 14-09-2024 |
| status | Definitief | laatste wijz. | |

Op onze ontwerpen, tekeningen, modellen etc. rust auteursrecht. KHV architecten is lid van de BNA en is een erkend BNA bureau.