




Begane grond - Peil=0

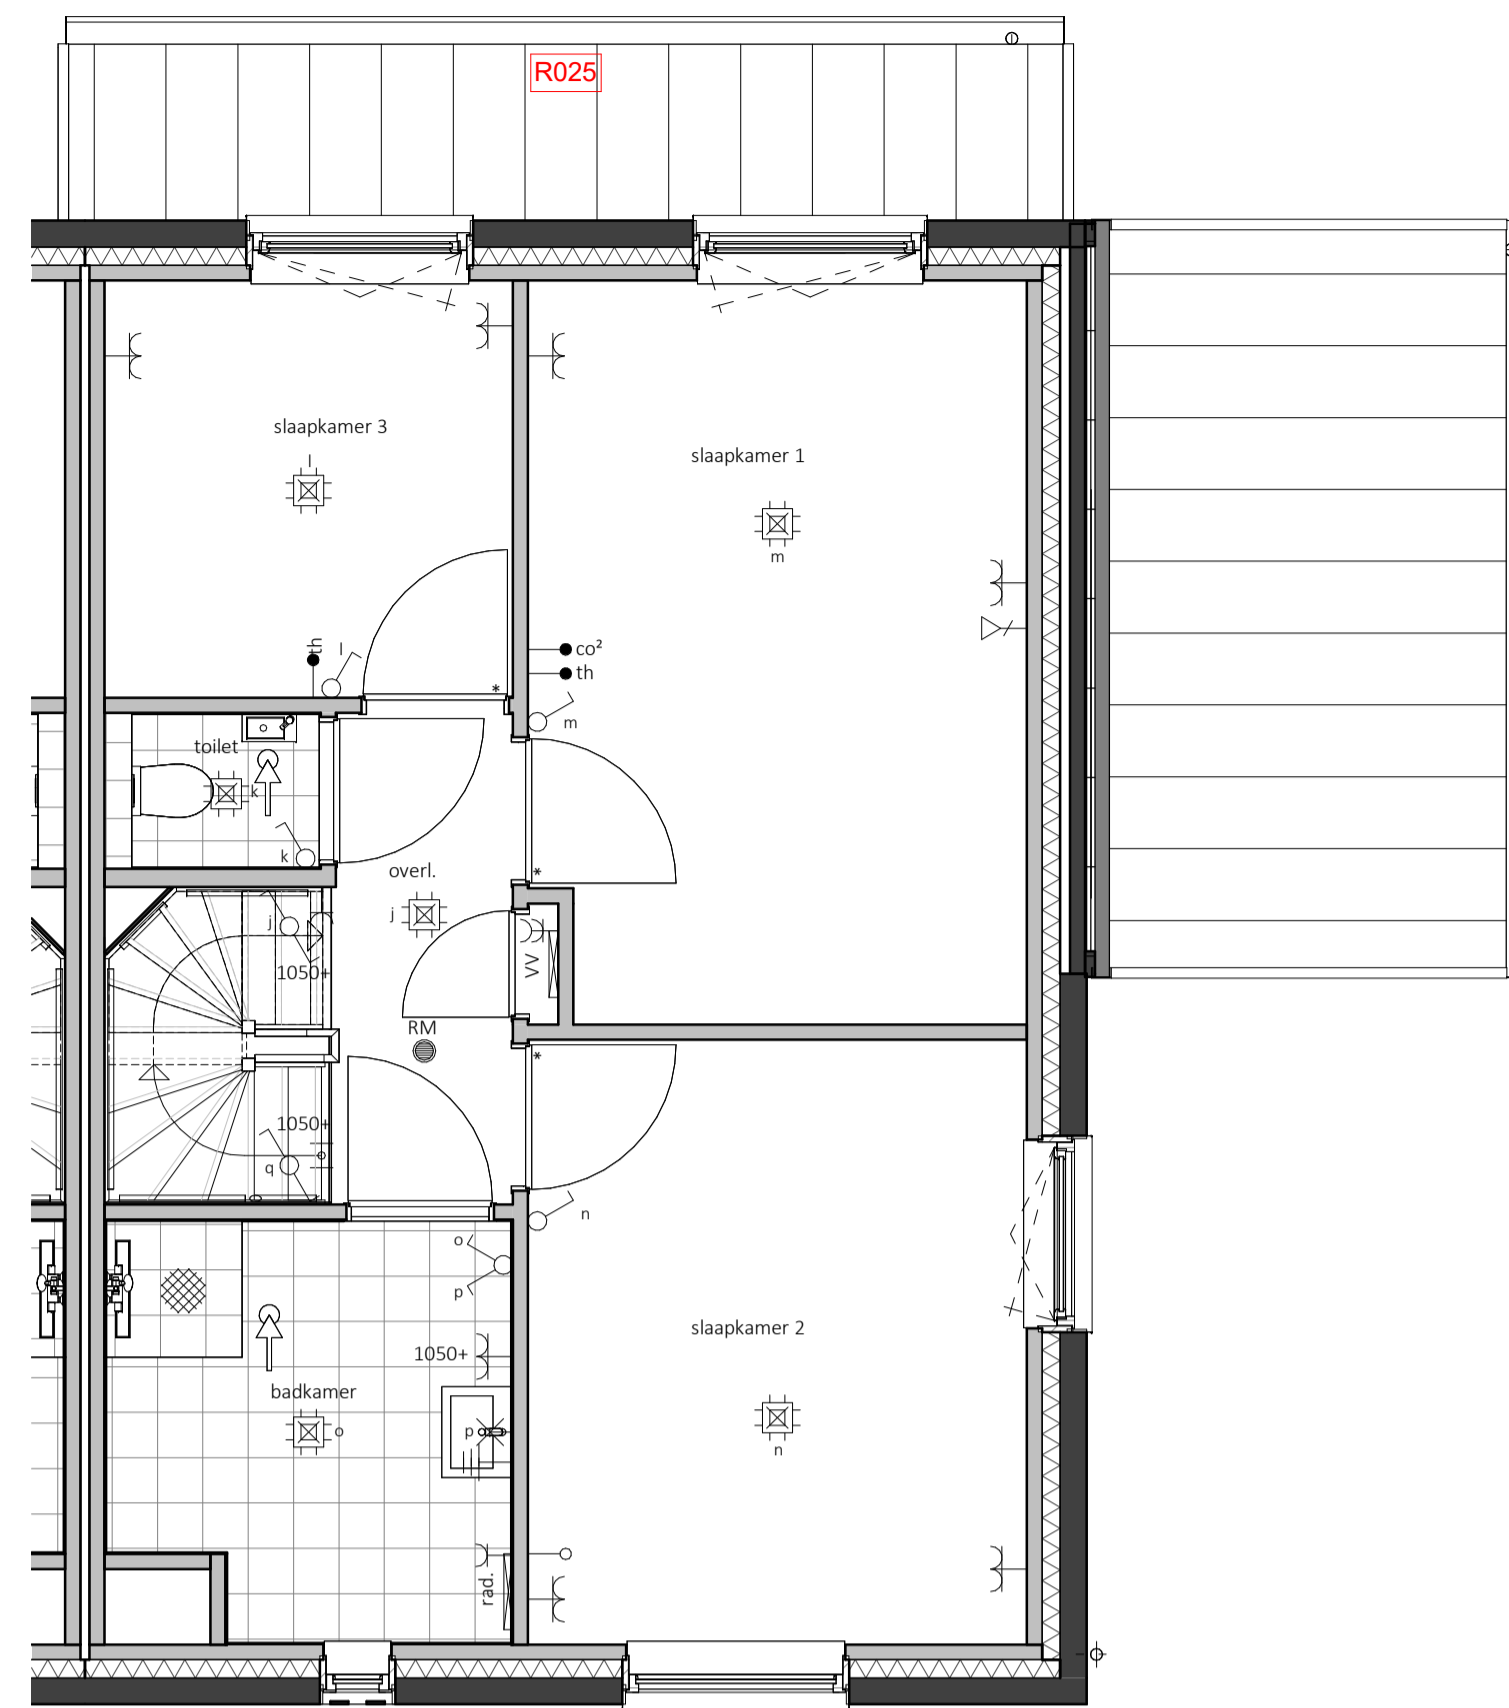


Eerste verdieping - 2900+P

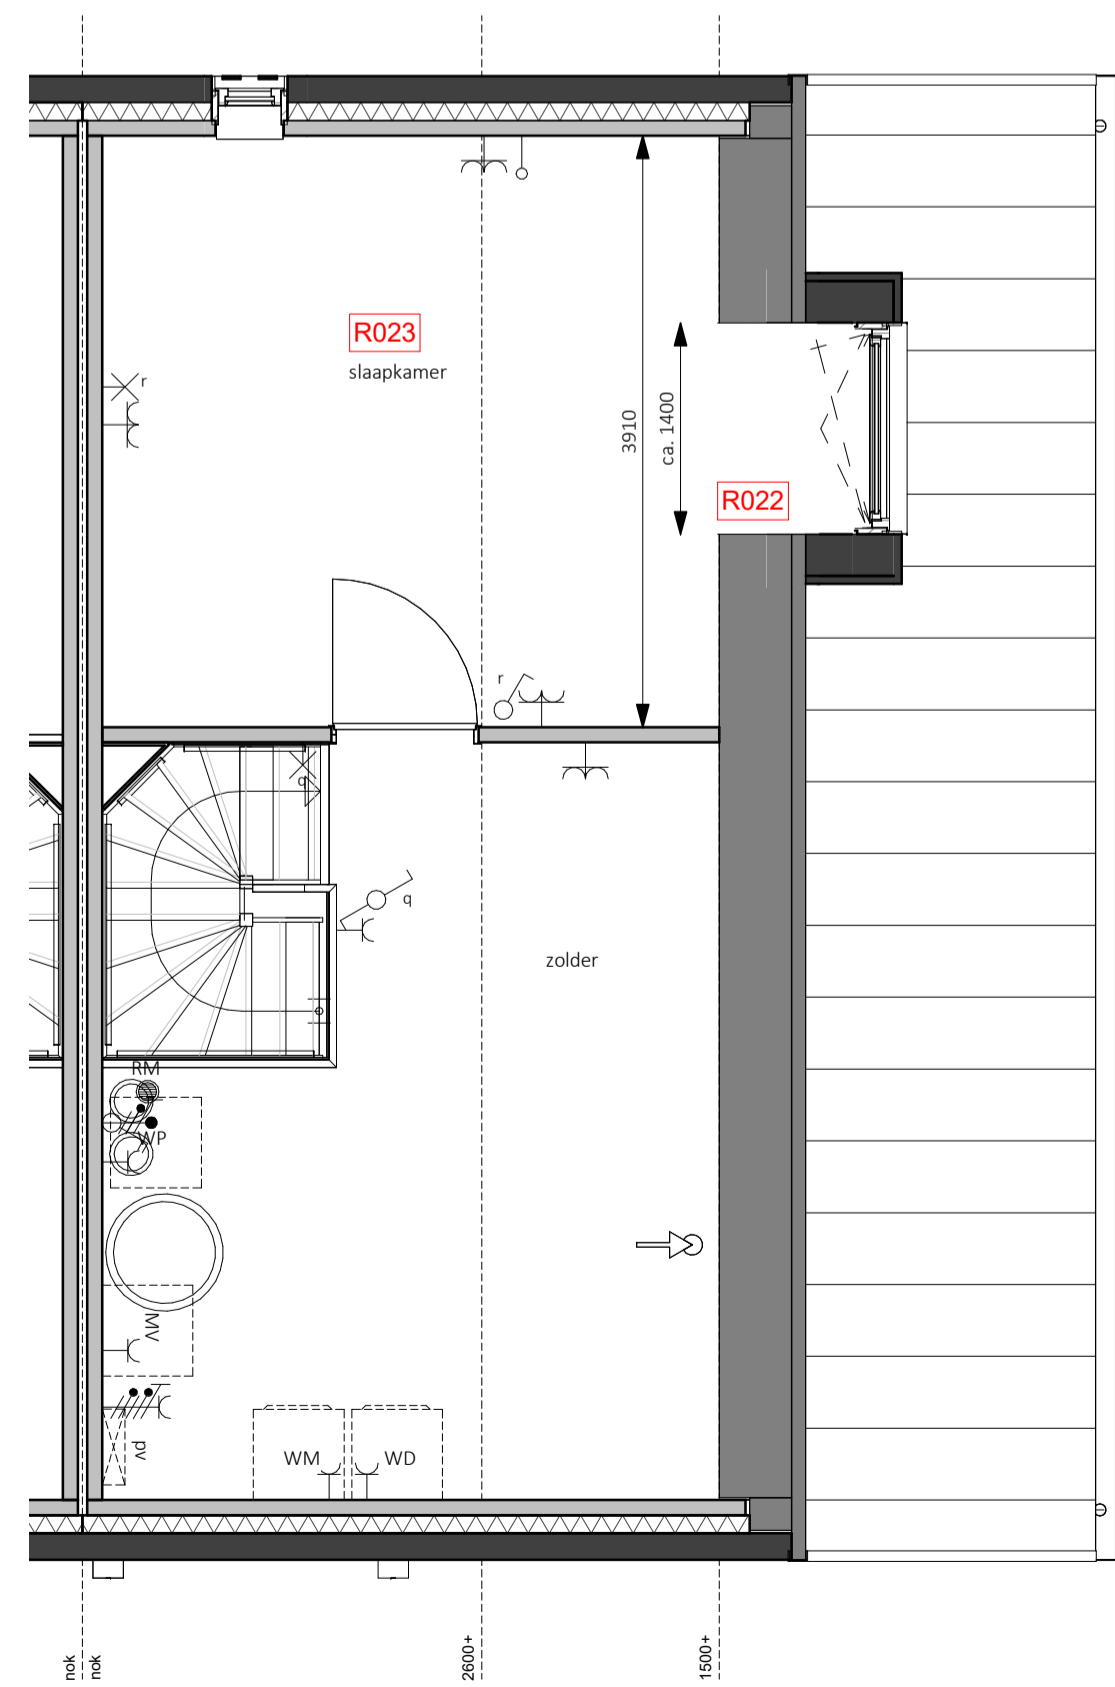


Tweede verdieping - 5800+P

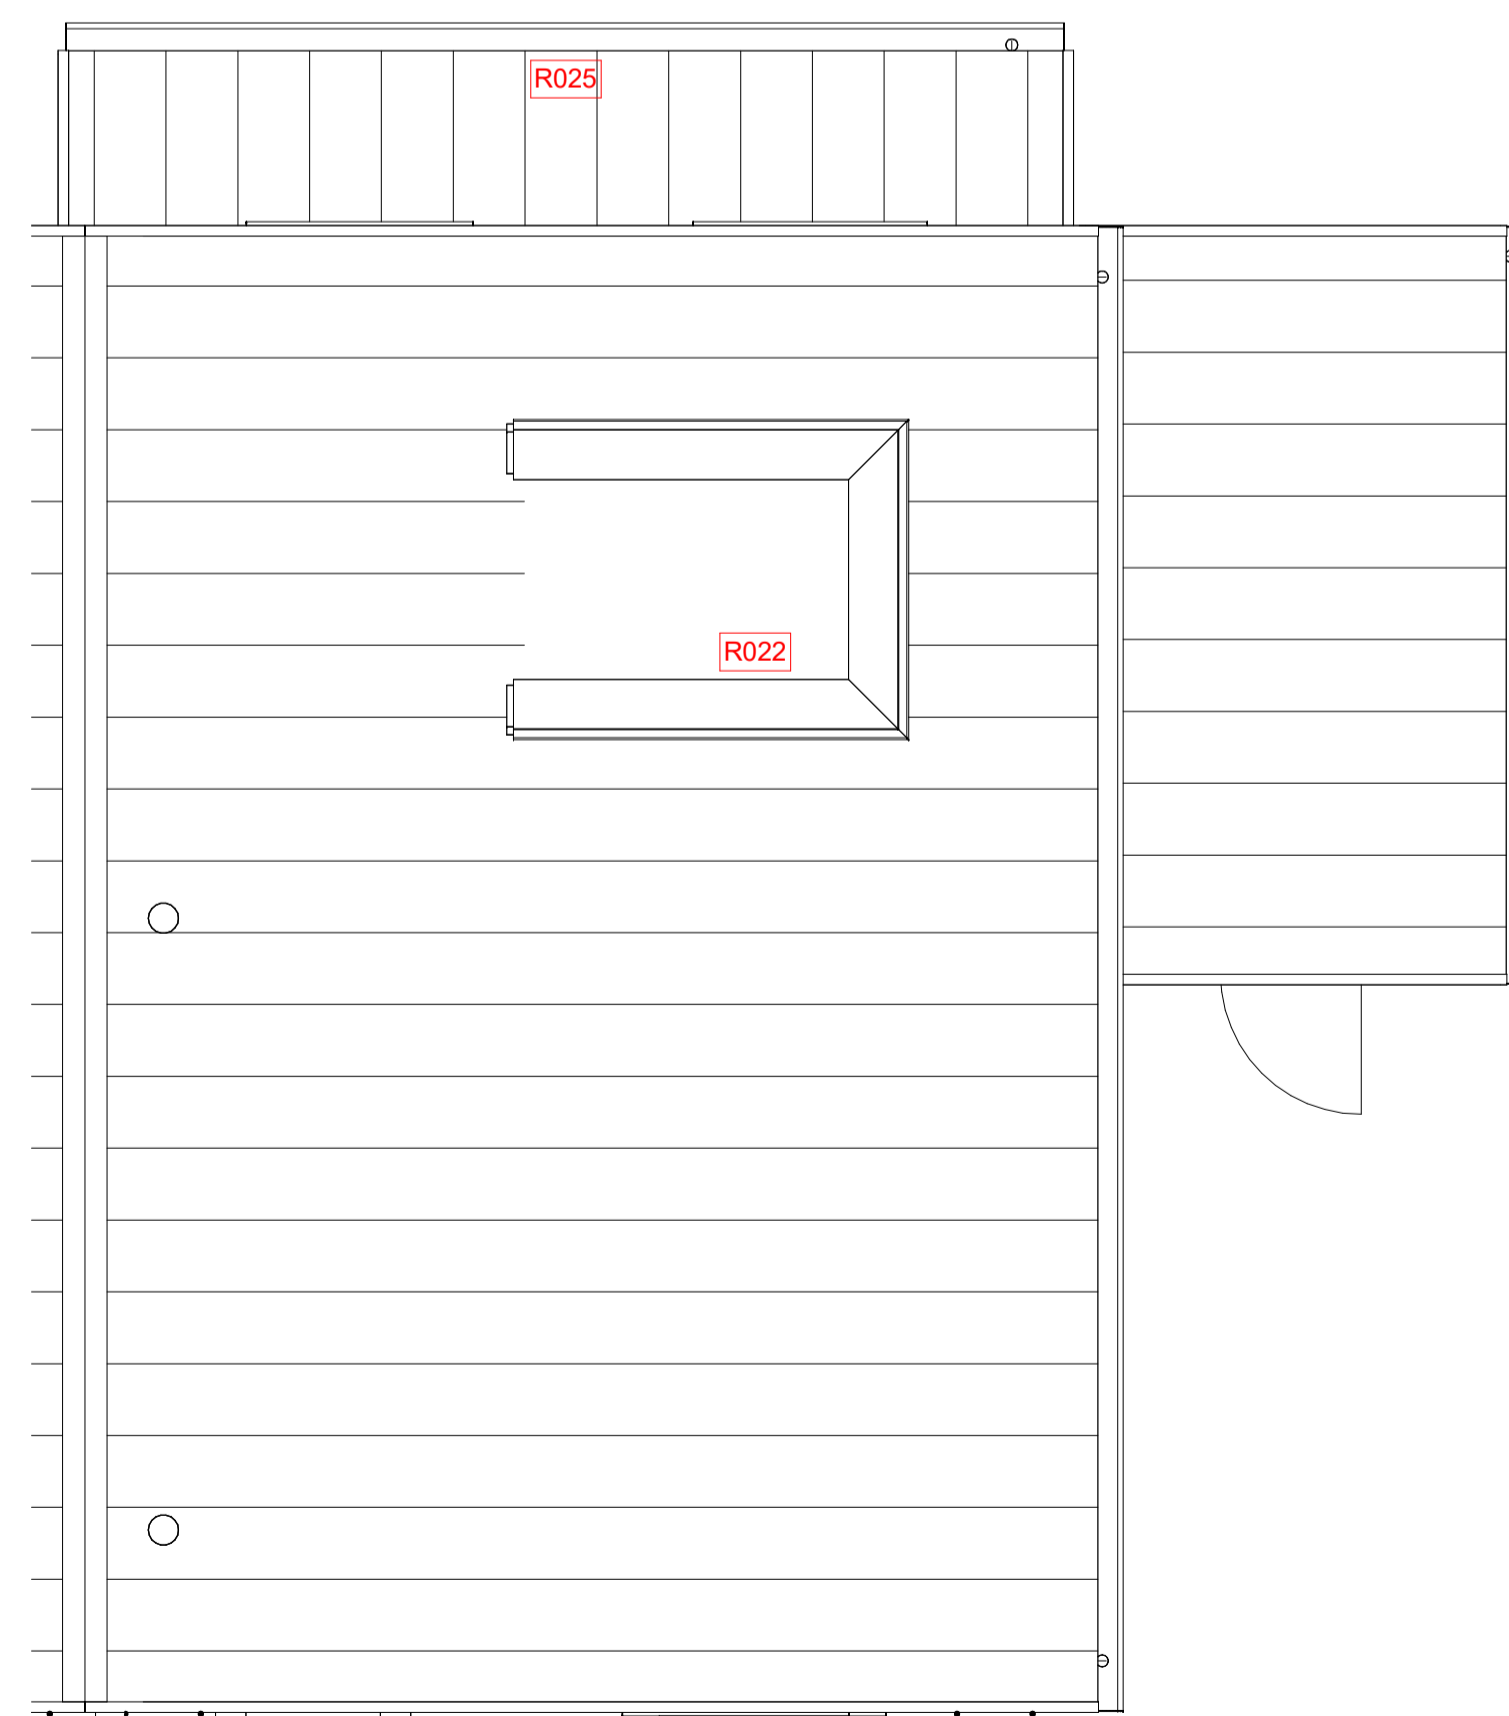

Dakaanzicht

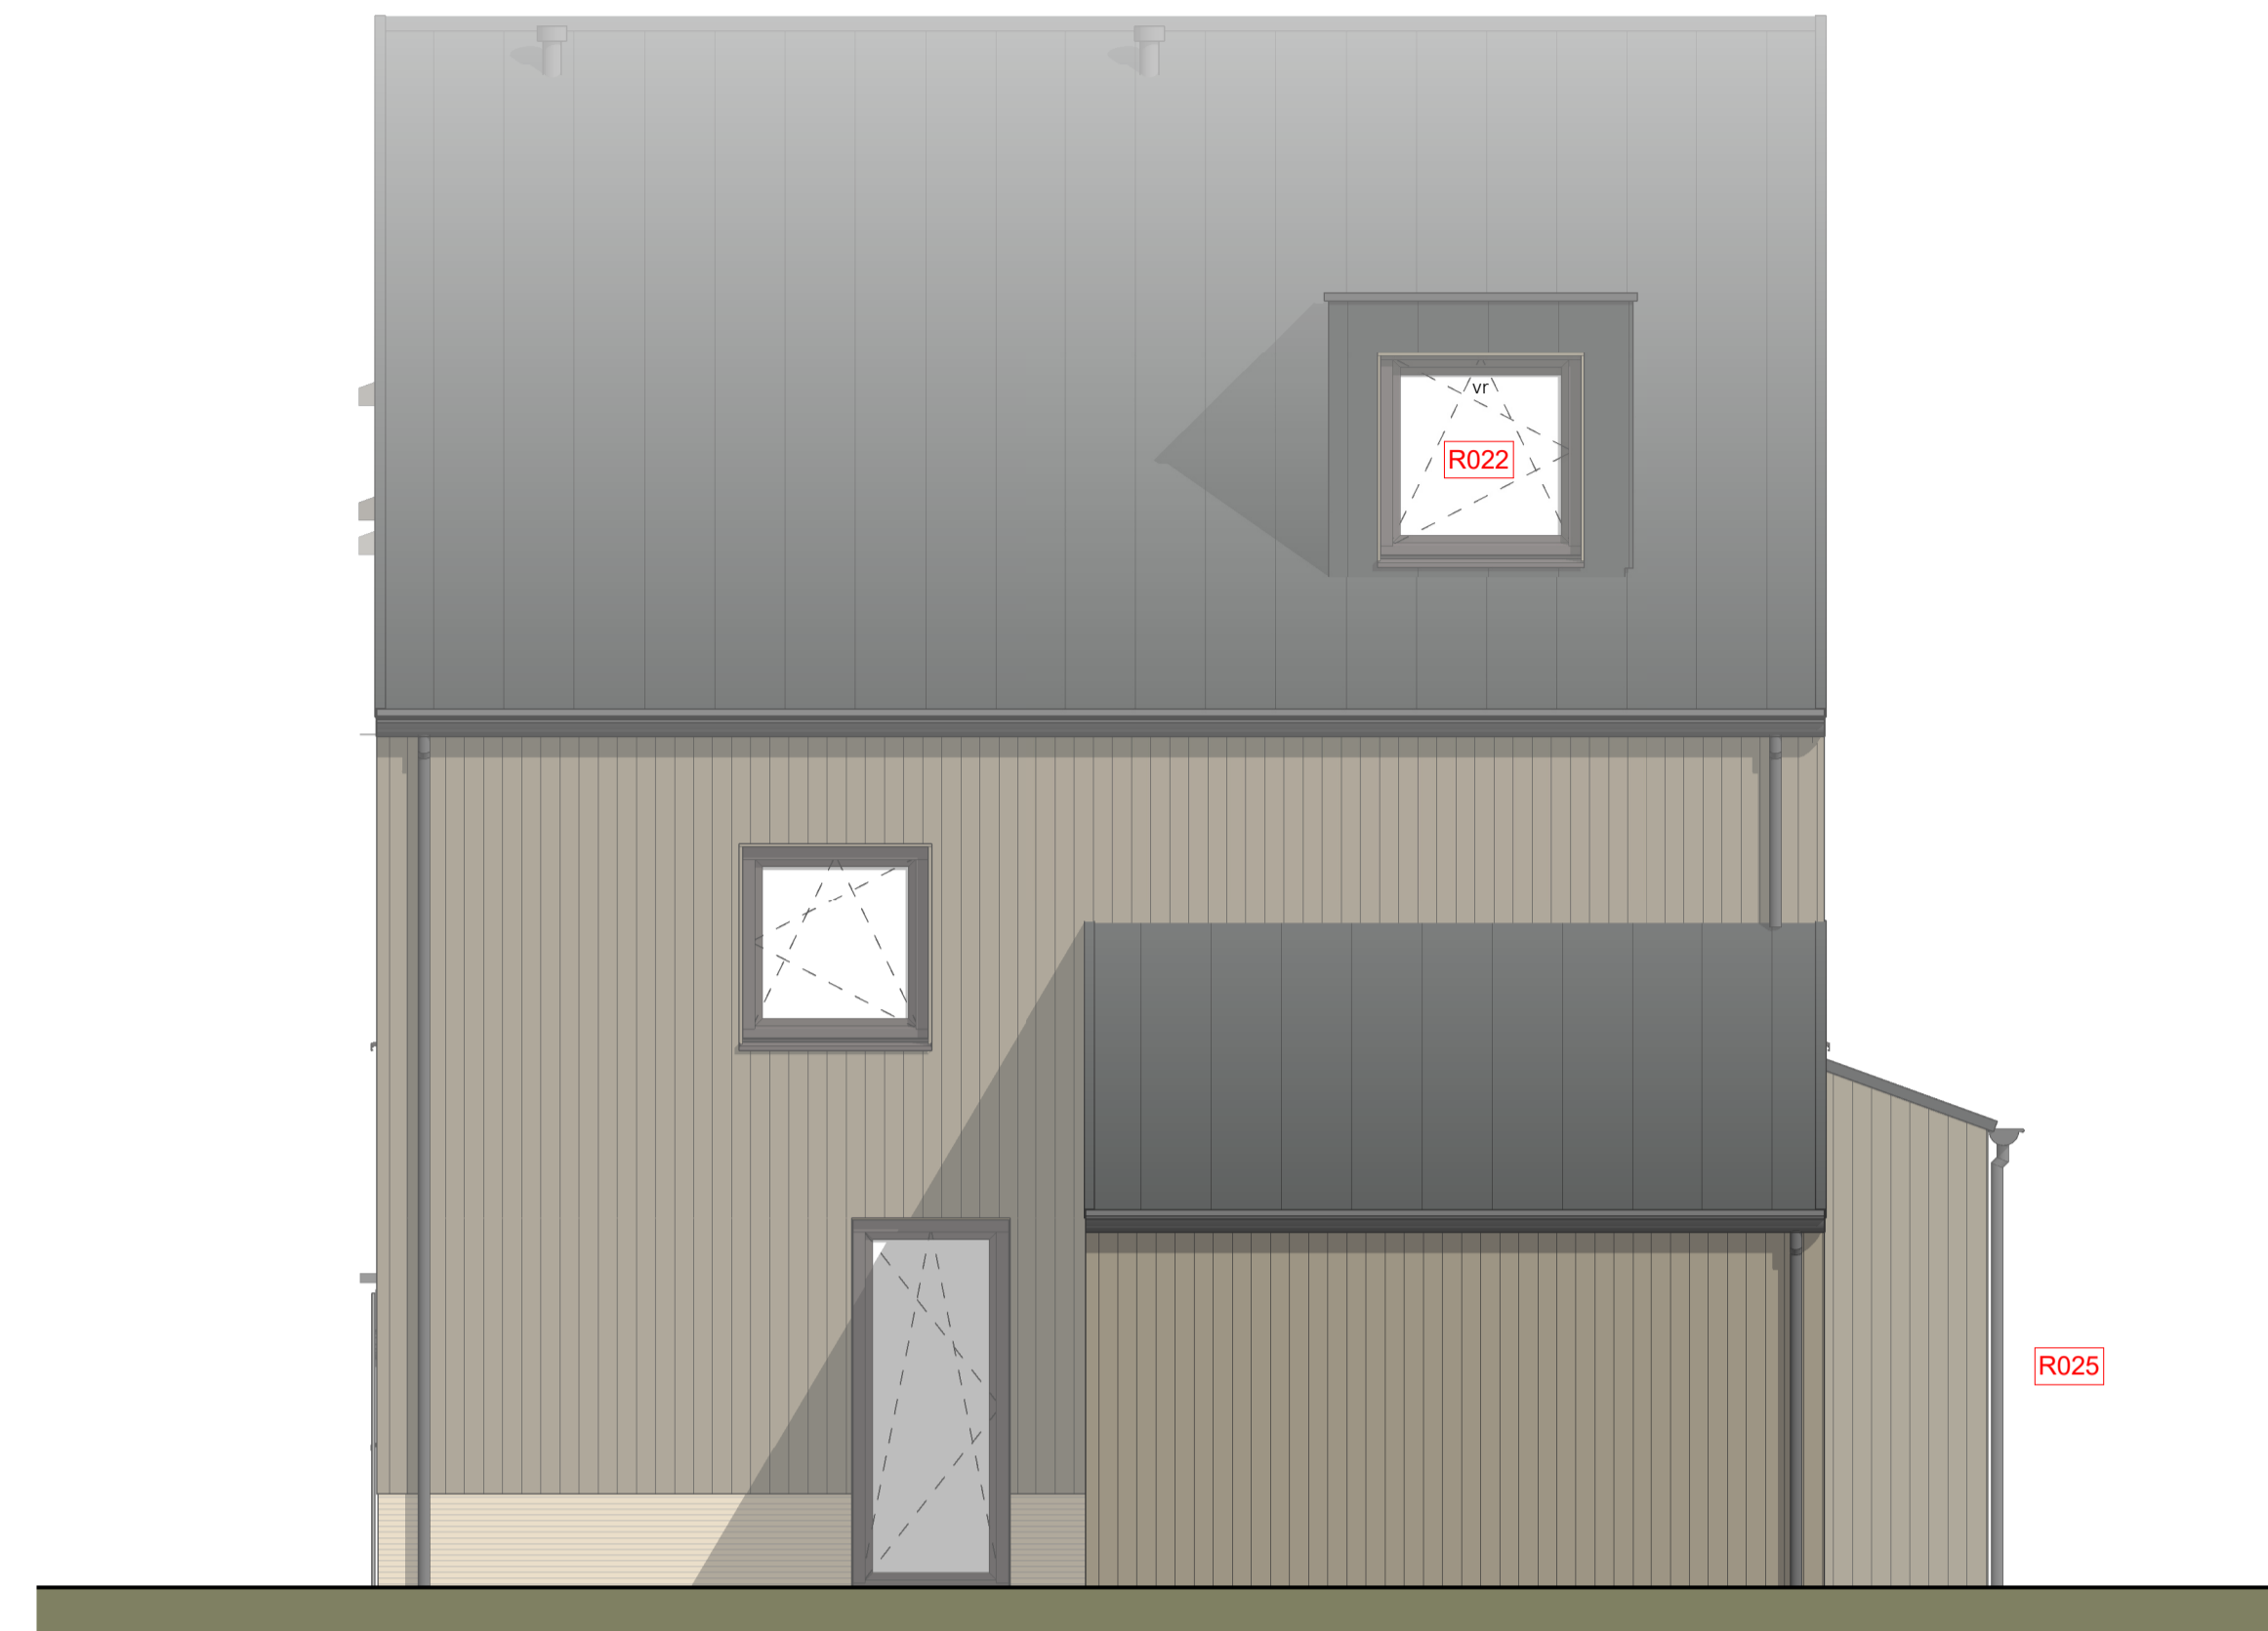

Rechtergevel

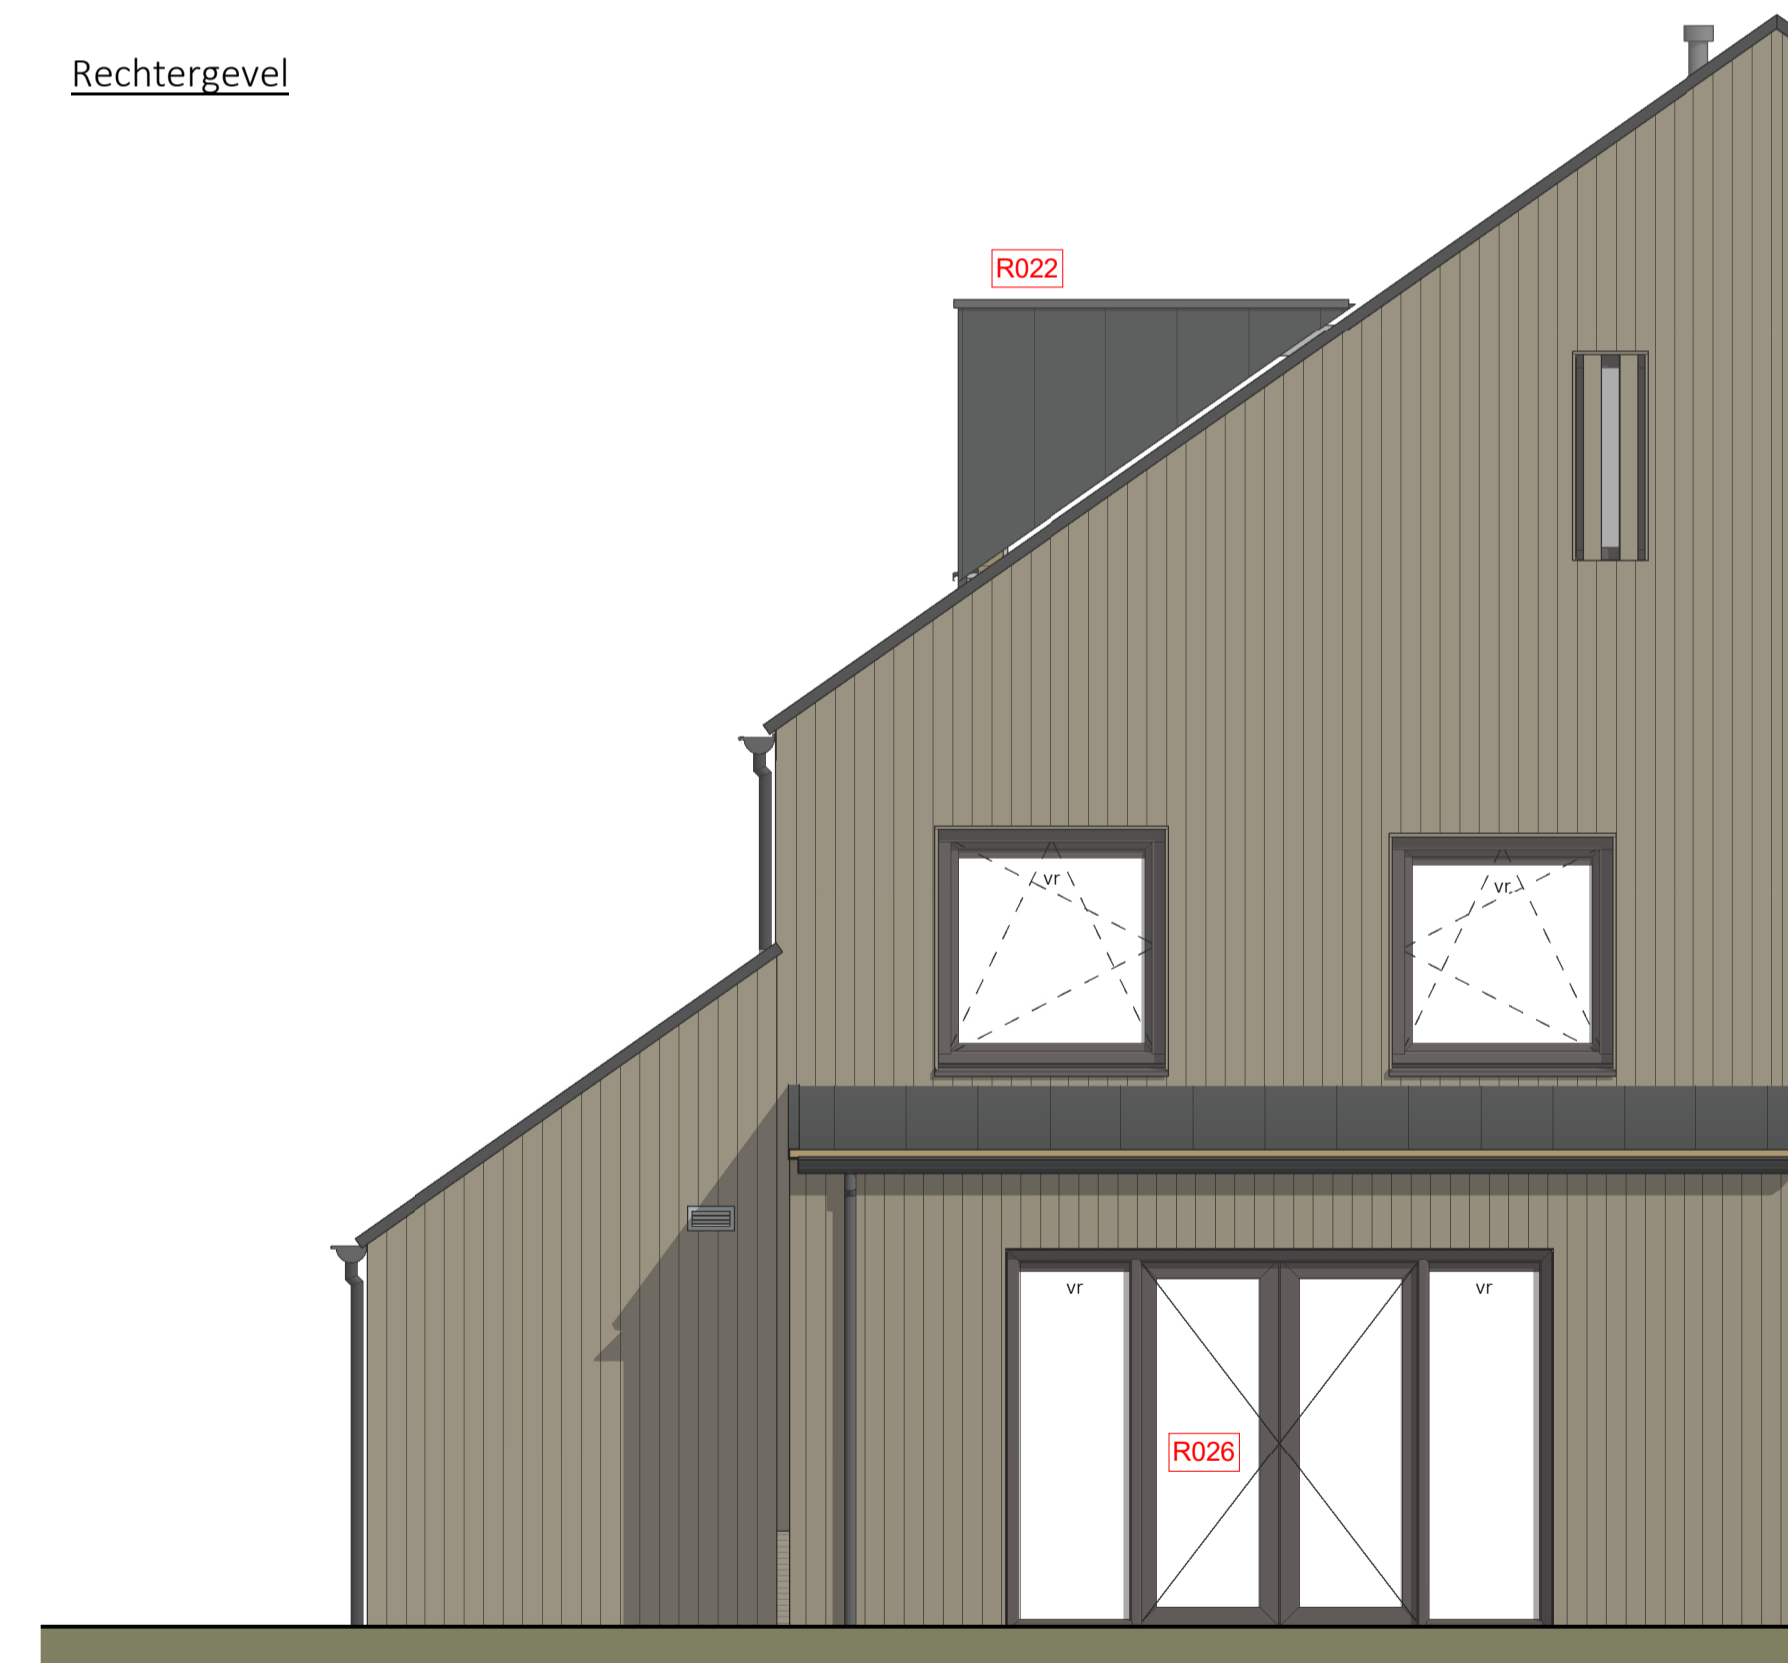

Achtergevel

Legenda

● aardmat	⊗ afzuiging ventilatie, def. positie n.t.b.
⊗ wand lichtpunt	⊙ bedrukker
⊗ wand lichtpunt + armatuur	⊕ bel ontvanger
⊕ plafondlichtpunt	⊕ meterkast, voorzien van elektra- en watermeter
⊕ enkelzijdige schakelaar	⊕ vloerluc
⊕ serie schakelaar	⊕ rookmelder
⊕ wisselschakelaar	⊕ WP opstelplaats warmtepomp
⊕ enkele wandcontactdoos	⊕ opstelplaats expansievaten t.b.v. warmtepomp
⊕ dubbele wandcontactdoos horizontaal	⊕ opstelplaats bollervat t.b.v. warmtepomp
⊕ dubbele wandcontactdoos verticaal	⊕ MV opstelplaats mechanische ventilatie
→ loze leiding	⊕ PV opstelplaats omvormer pv-panelen
→ bedraade leiding	⊕ VV opstelplaats vloerverwarmingverdelers
⊕ thermostaat	⊕ rad elektrische radiator
⊕ koelmonoxide melders	⊕ WM opstelplaats wasmachine
⊕ regeling mechanische ventilatie	⊕ WD opstelplaats droger
⊕ aansluitpunt 230V t.b.v. WTW	⊕ geluidwerende deur
⊕ Perilex wcd t.b.v. kooktoestel	⊕ buitenkraan
⊕ aansluitpunt 230V t.b.v. PV-installatie	⊕ zonnepaneel
⊕ centraal aardpunt	⊕ huisnummer n.t.b.
⊕ aansluitpunt data	⊕ 00
	⊕ ventilatierooster

Indeling plattegronden bouwnummer 15 en 28 als getekend, bouwnummer 14 en 27 als gespiegeld.



Legenda  
**R022** Dakkapel achterzijde ca. 140cm breed  
**R023** Aanpassing zolderindeling  
**R024** Geïsoleerde berging  
**R025** Uitbreiding woonkamer 1,2m  
**R026** Dubbele openslaande deuren  
**H100** Vorstvrije buitenkraan voorzijde  
**H101** Vorstvrije buitenkraan achterzijde

project Cluster 2 Reeve  
 Klimaatdijk te Kampen  
 opdrachtgever BPD Ontwikkeling BV  
 De Brand 30  
 3823 LK Amersfoort  
 architect Ir. W.P.G. ter Horst  
 tekenaar D. Stunnenberg / T. Kelder  
 fase Verkooptekeningen  
 status Definitief

projectnr. K221040  
 tekeningnr. VK-105  
 onderwerp Opties Tweekapper Klein  
 Bouwnummer 15  
 schaal 1:50  
 formaat A1  
 datum 14-09-2024  
 laatste wijz.

Op onze ontwerpen, tekeningen, modellen etc. rust auteursrecht. KHV architecten is lid van de BNA en is een erkend BNA bureau.