




Voorgevel
1:100




Achtergevel
1:100

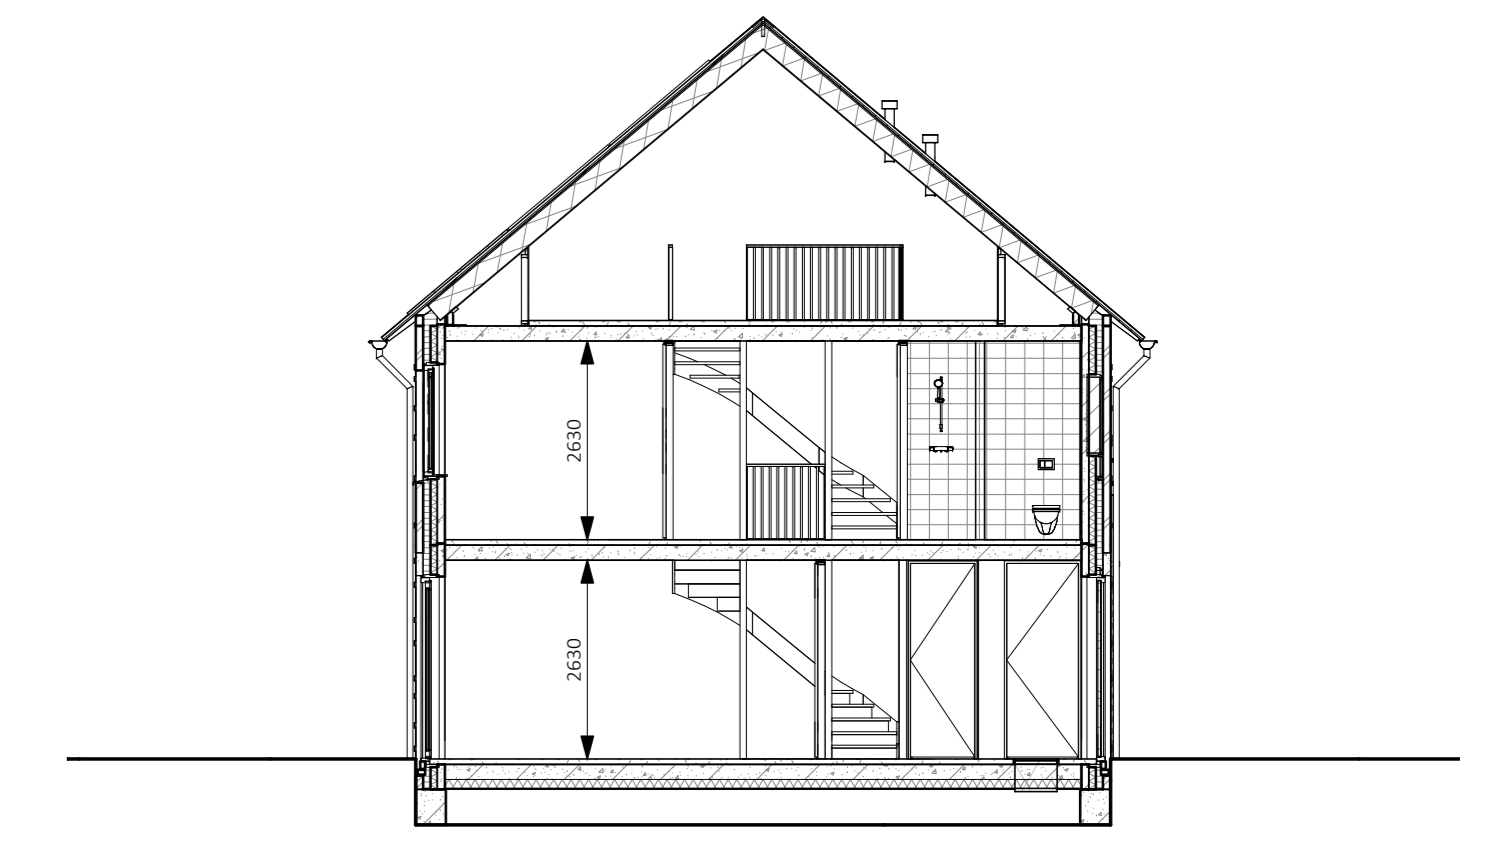


Doorsnede
1:100


zie VK-35 voor
tekening berging

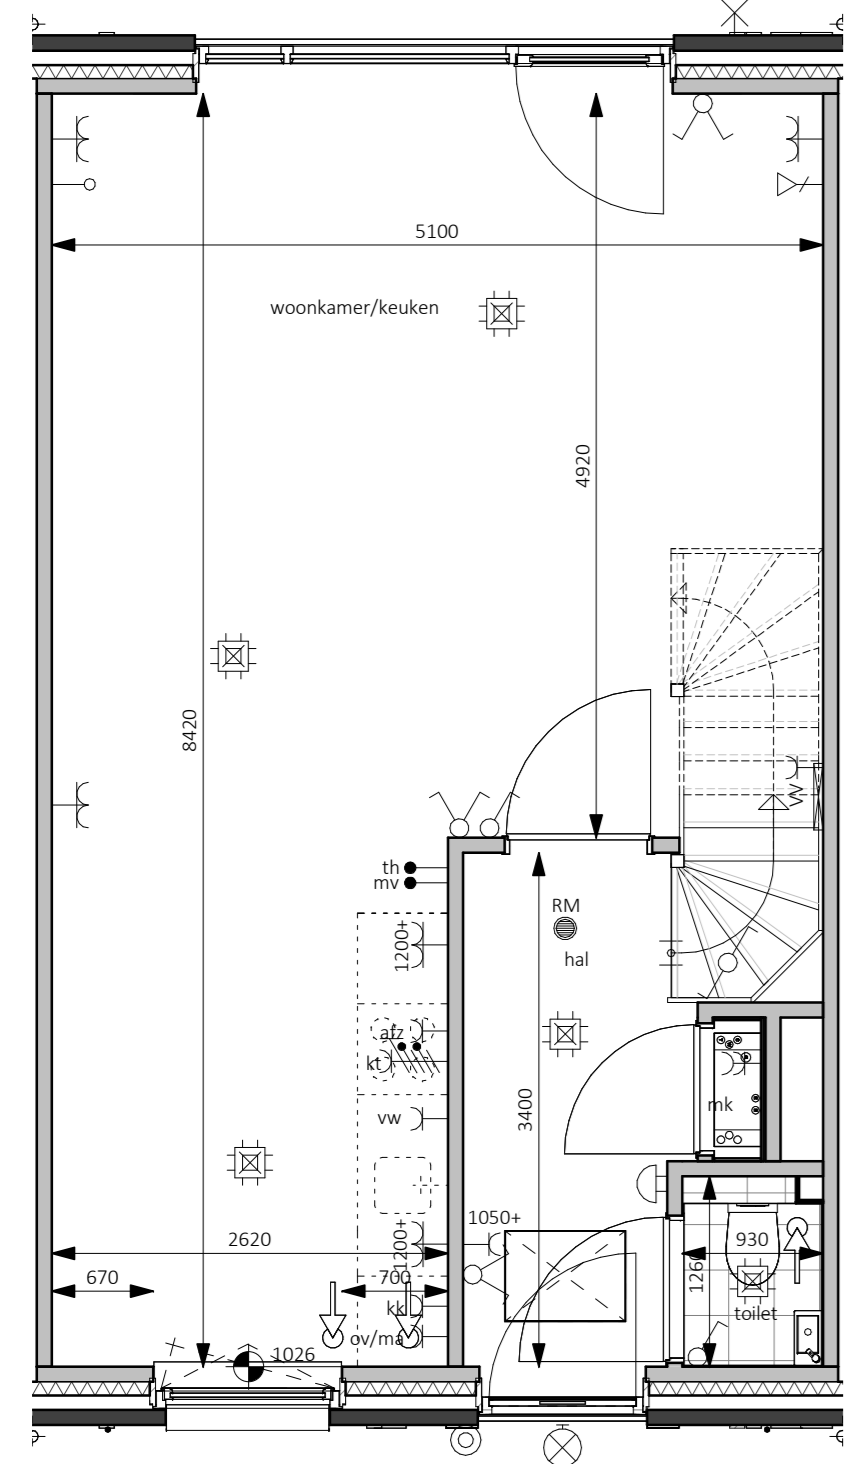


Begane grond - Peil=0
1:50

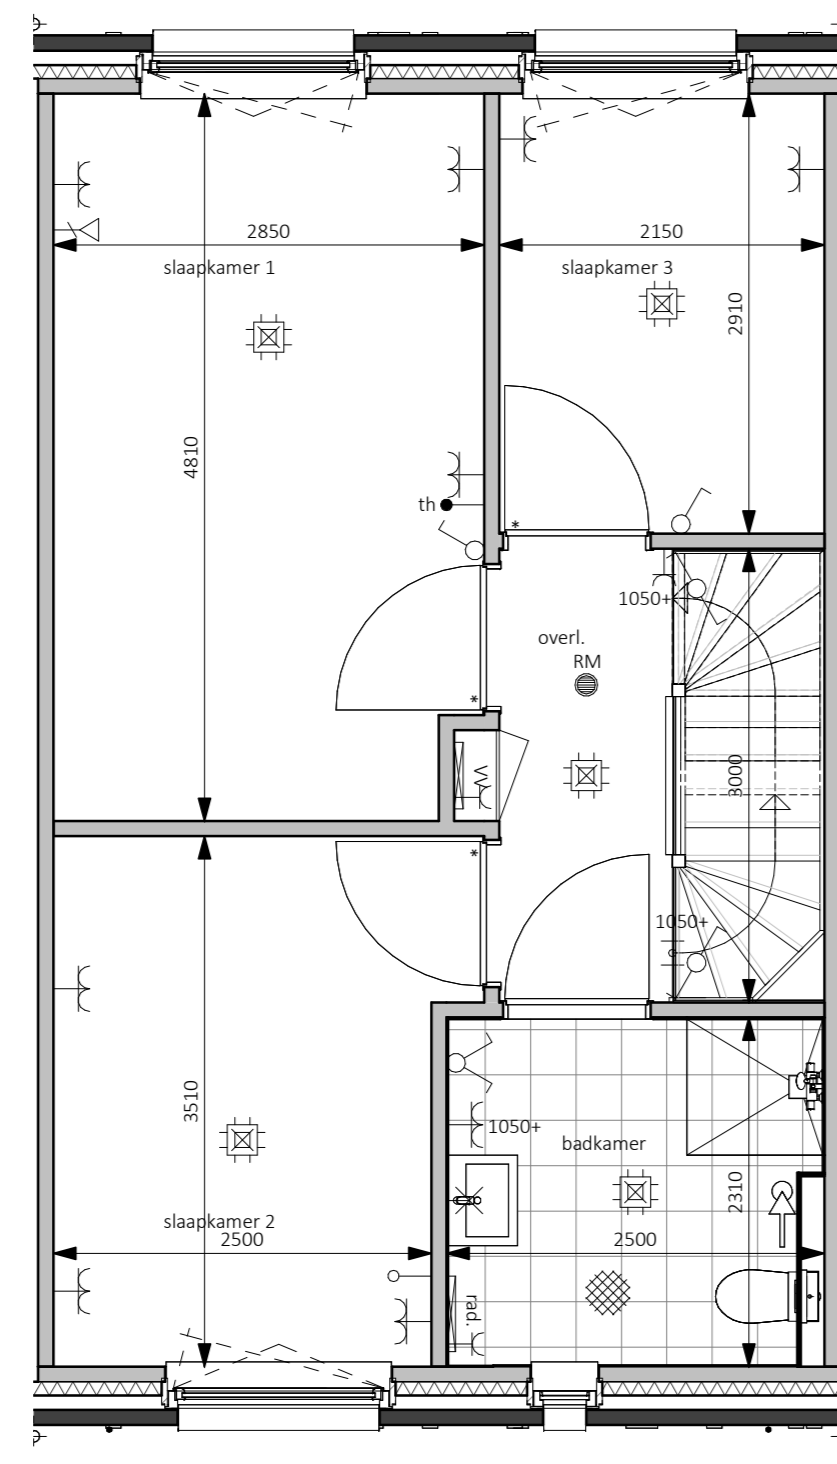

Eerste verdieping - 2900+P
1:50

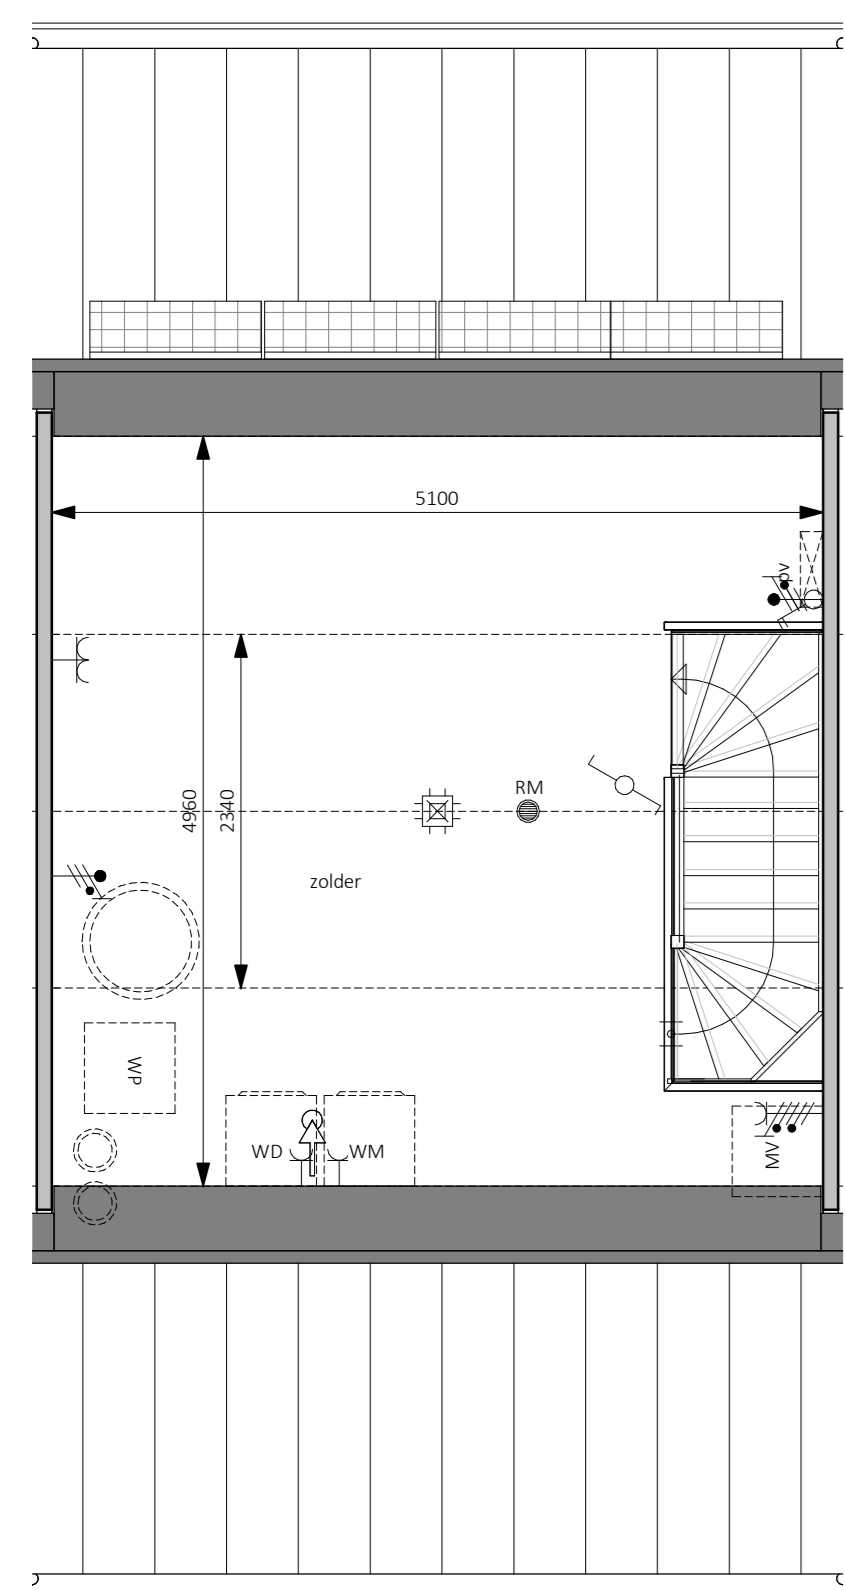

Tweede verdieping - 5800+P
1:50

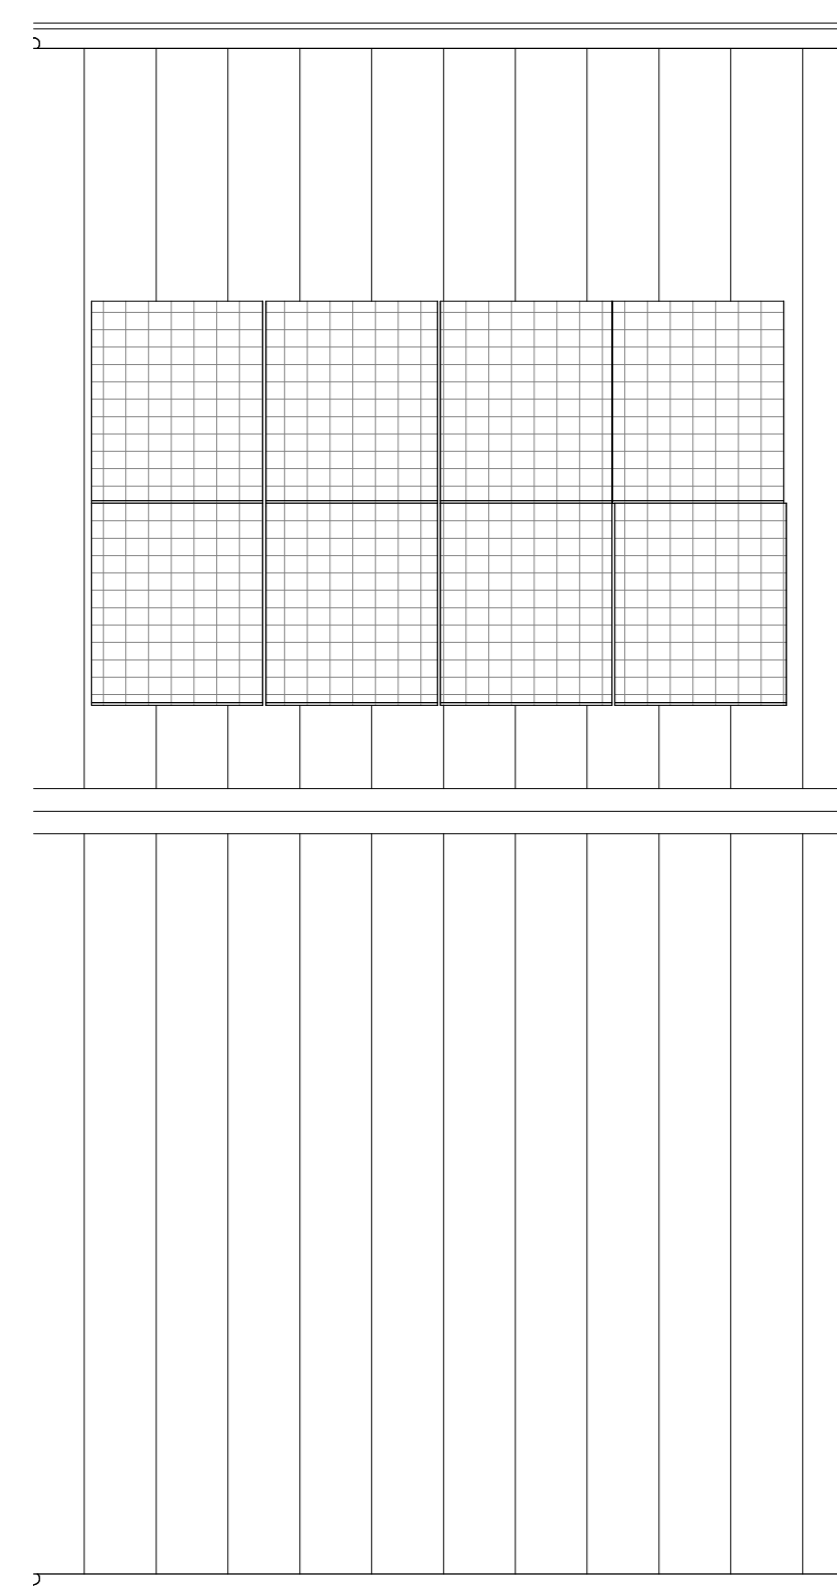

Dakaanzicht
1:50

Handtekening voor akkoord

Nam: _____ Datum: _____

Er kunnen geen rechten ontleend aan de volgende op deze tekening aanwezige zaken:

- Artist impressies en 3D weergaves
- Schaaltekening en tekening in openbaar gebied
- Gevelaanzichten van eventuele andere op deze tekening aangegeven bebouwing
- Weergaves van aangevraagde bebouwing zoals bouwwaars, etc. zijn aan veranderingen onderhevig
- PV panelen, definitief aantal PV panelen is afhankelijk van de definitieve BEHG berekening. Indicatieve situering van de PV panelen is weergegeven op deze tekening
- Duidbovenoms, definitieve positie door vereren is afhankelijk van de definitieve installatie. Indicatieve situering van de doorvereren is weergegeven op deze tekening
- De op de tekening aangegeven matvoeringen zijn in millimeters, exact (aand) afwerkingen en kunnen in de praktijk 1 à 2% afwijken
- De plattegronden zijn qua maatvoering niet geschikt voor opdrachten door koper aan derden

In de tabellen van de grondgebonden wooningen zal een Haag worden aangegeven op eigen grond (zowel particulier). Uitgevoerd: voorspel en overneemt auto met naar de openbare weg. Er zal een instandhoudingsverplichting worden opgenomen in de akte van levering ten behoeve van de hagen, hekwerken en andere erfstukbezittingen welke bij oplevering zijn aangegeven.

Legenda	
●	aanlooppunt data
⊗	wand lichtpunt
⊕	wand lichtpunt + armatuur
⊙	plafondlichtpunt
⊗	enkelezijdige schakelaar
⊕	serie schakelaar
⊗	woorbohukselaar
⊕	kruis schakelaar
⊗	enkele wandcontactdoos
⊕	dubbele wandcontactdoos horizontaal
⊗	dubbele wandcontactdoos verticaal
⊕	loze leiding
⊗	bedraabe leiding
⊕	thermostaat
⊗	centraal aansluitpunt
⊕	aansluitpunt 230V t.b.v. WTW
⊗	Perilex wvd t.b.v. kooktoestel
⊕	aansluitpunt 230V t.b.v. PV installatie
⊗	aansluitpunt data
⊕	afsluipende ventilatie, def. positie n.t.b.
⊗	bedrukker
⊕	bel ontvanger
⊗	meterkast, voeten van elektr. en watermeter
⊕	vloerluis
⊗	butonknaap
⊕	rookmelder
⊗	opstijlplaats warmtepomp
⊕	expansievat t.b.v. warmtepomp
⊗	boilervat t.b.v. warmtepomp
⊕	opstijlplaats mechanische ventilatie
⊗	omvormer pv-panelen
⊕	vloerverwarmingverdelers
⊗	elektrische radiator
⊕	opstijlplaats warmachine
⊗	opstijlplaats droger
⊕	zonnepaneel

bpd
bouwfonds gebiedsontwikkeling

MATEBOER
Bouw BV

project Cluster 1 Reeve
Klimaatdijk te Kampen

opdrachtgever BPD Ontwikkeling BV
De Brand 30
3823 LK Amersfoort

architect ir. W.P.G. ter Horst
tekenaar D. Stummenberg / T. Kelder
fase Verkooptekeningen
status Definitief

KHV ARCHITECTEN
Korffier / Ter Horst / De Velde Architecten

Dut 5
8305 BB
Emmerloord

T 052371 69 99 99
info@khv.nl
www.khv.nl

project K231118
VK-3

onderwerp Bouwnummer 3
Contracttekening
Rijwoning

schaal 1:50/200
formaat A0
datum 09-01-2024
laatste wijg.

Op onze ontwerpen, tekeningen, modellen etc. rust auteursrecht. KHV architecten is lid van de BNA en is een erkend BNA bureau.