





Voorgevel
1:100

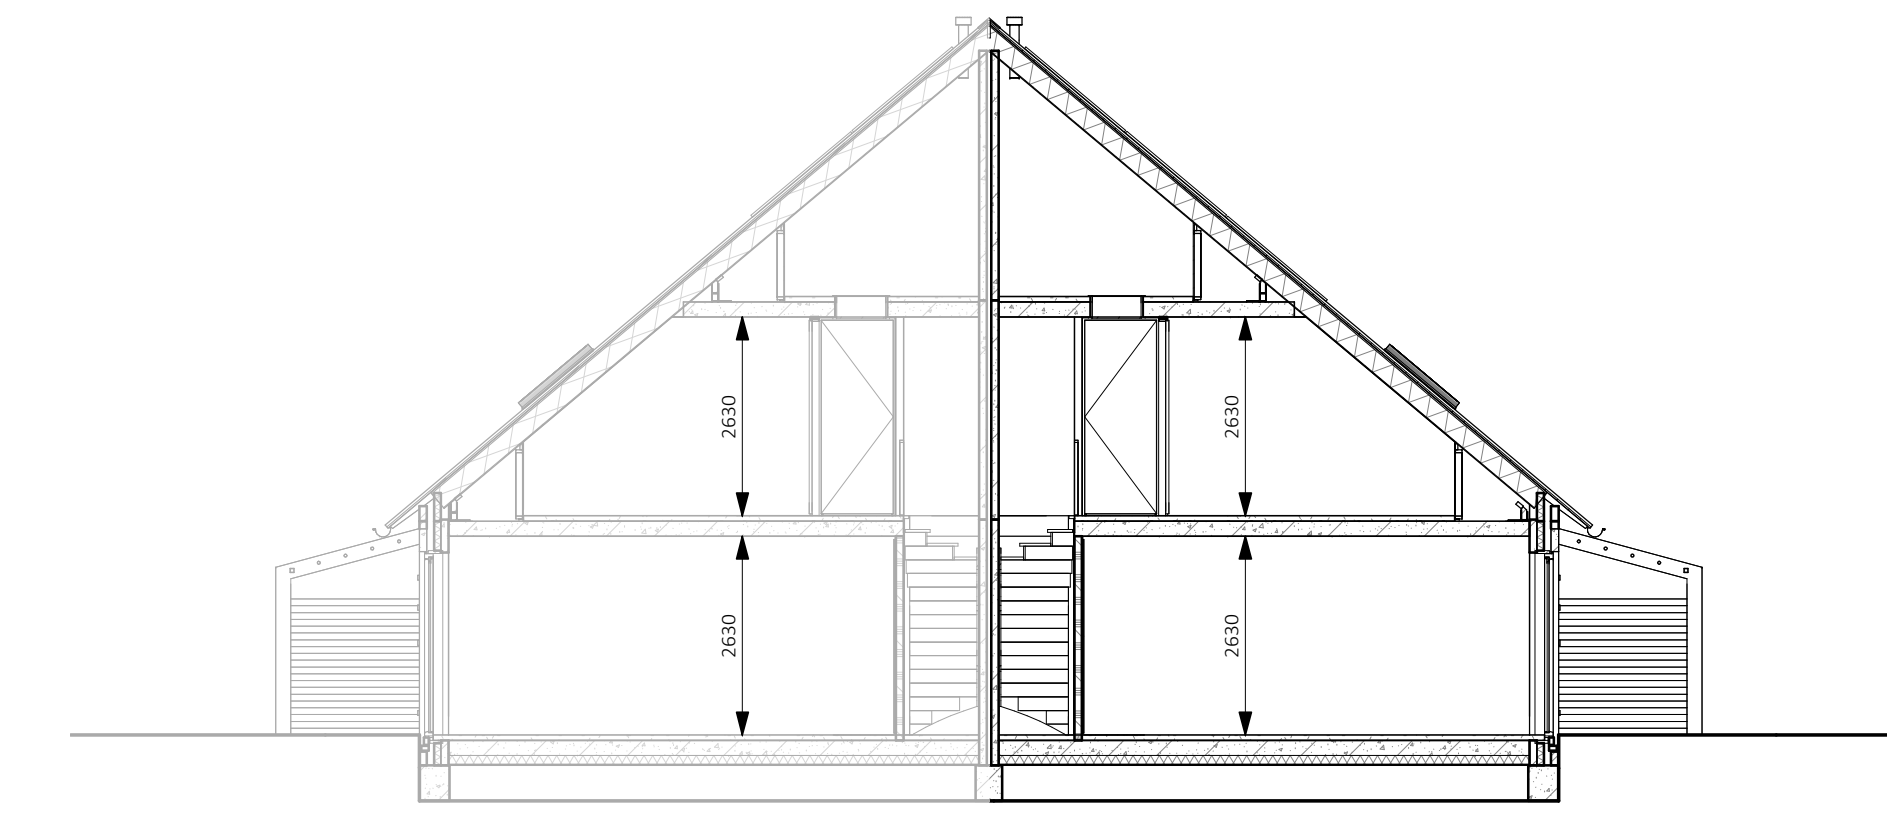


Doorsnede
1:100


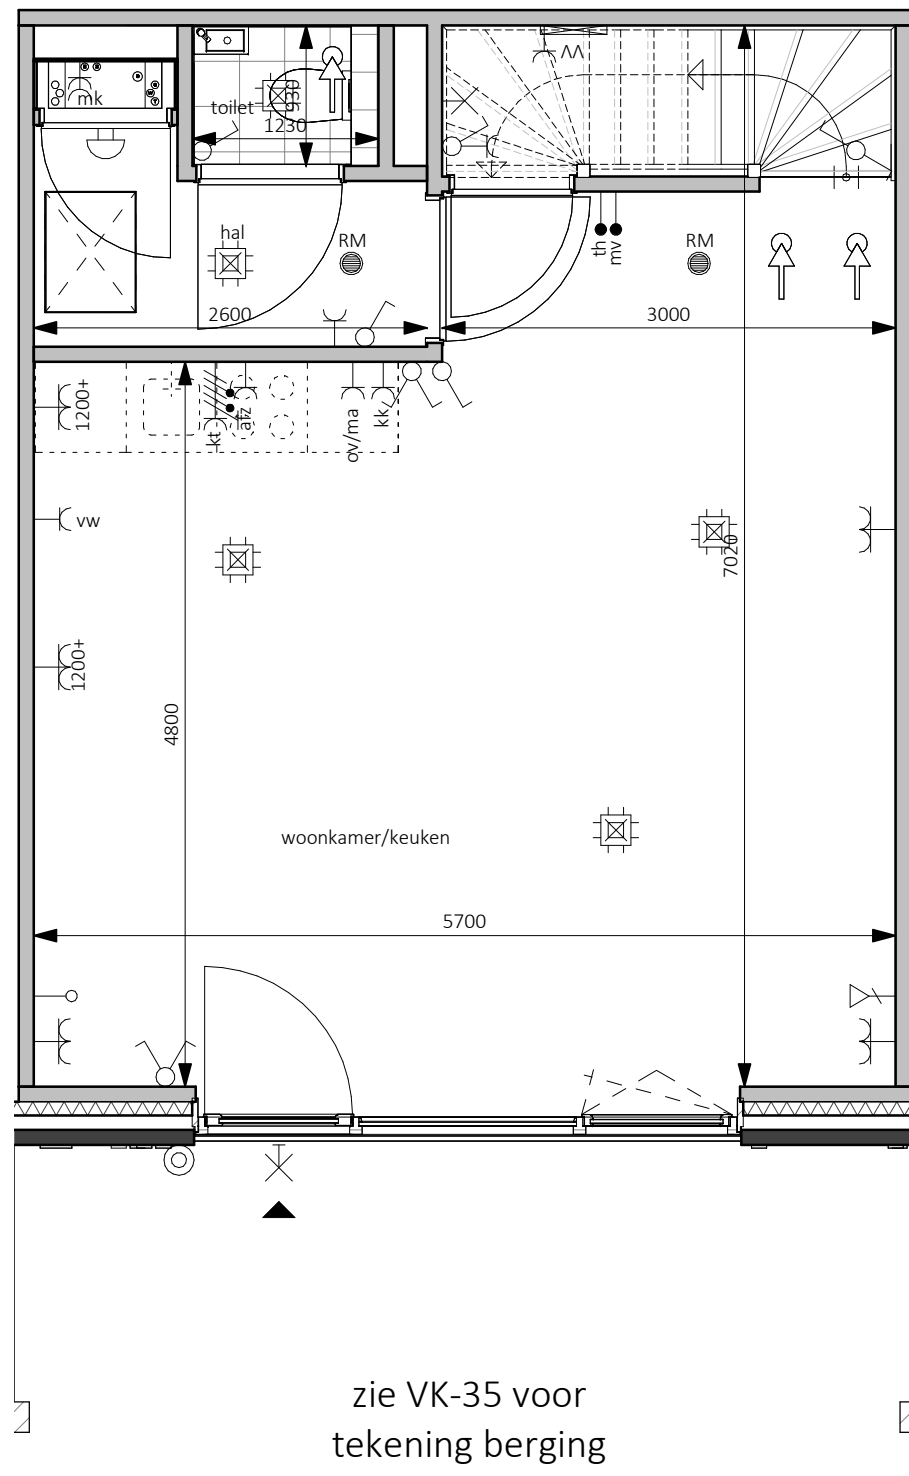


zie VK-35 voor
tekening berging


Begane grond - Peil=0
1:50

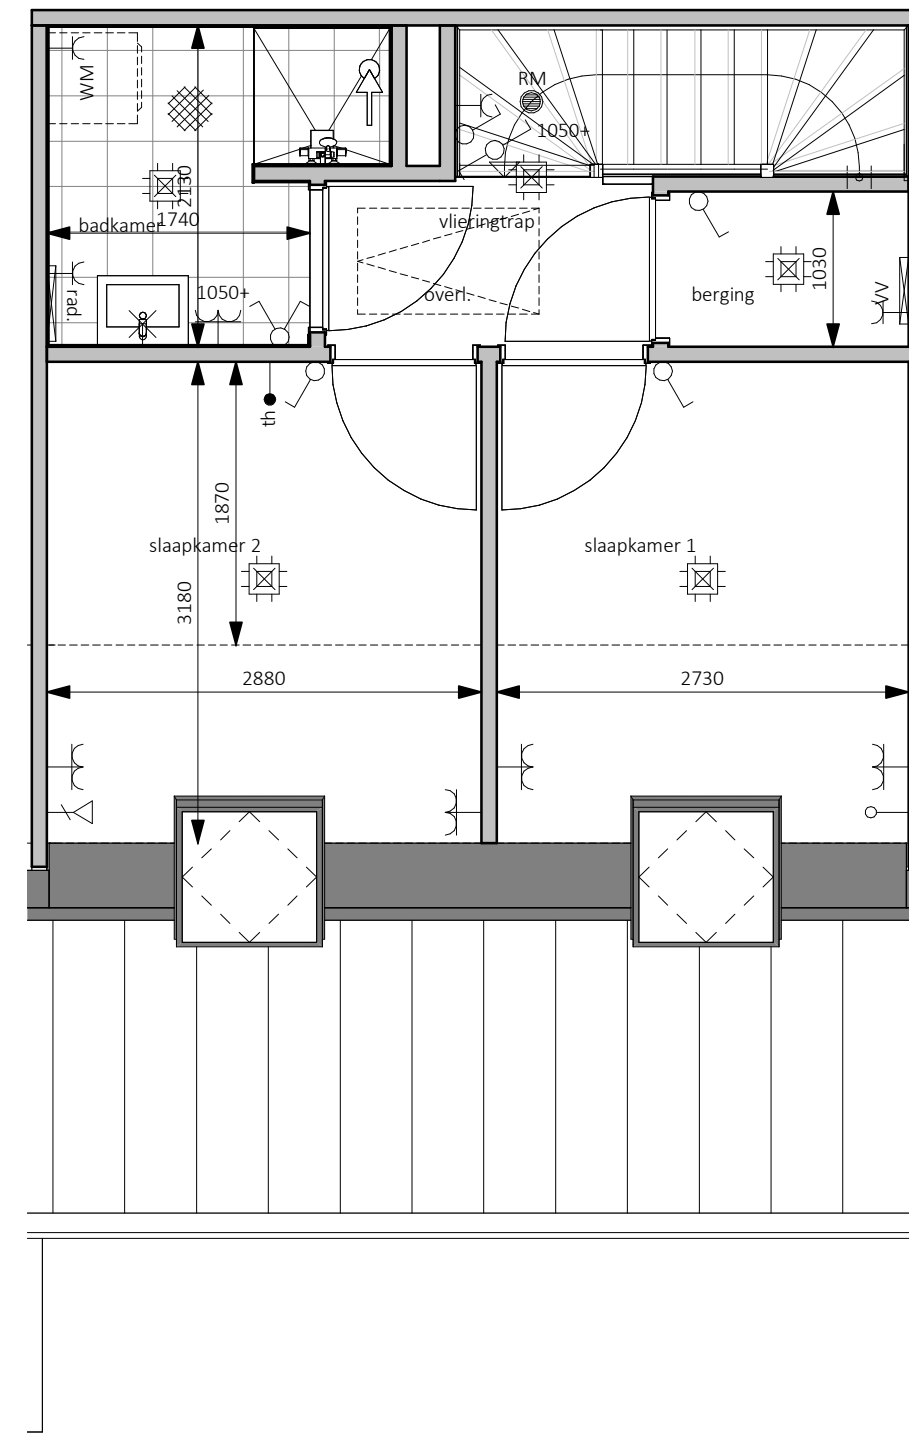

Eerste verdieping - 2900+P
1:50

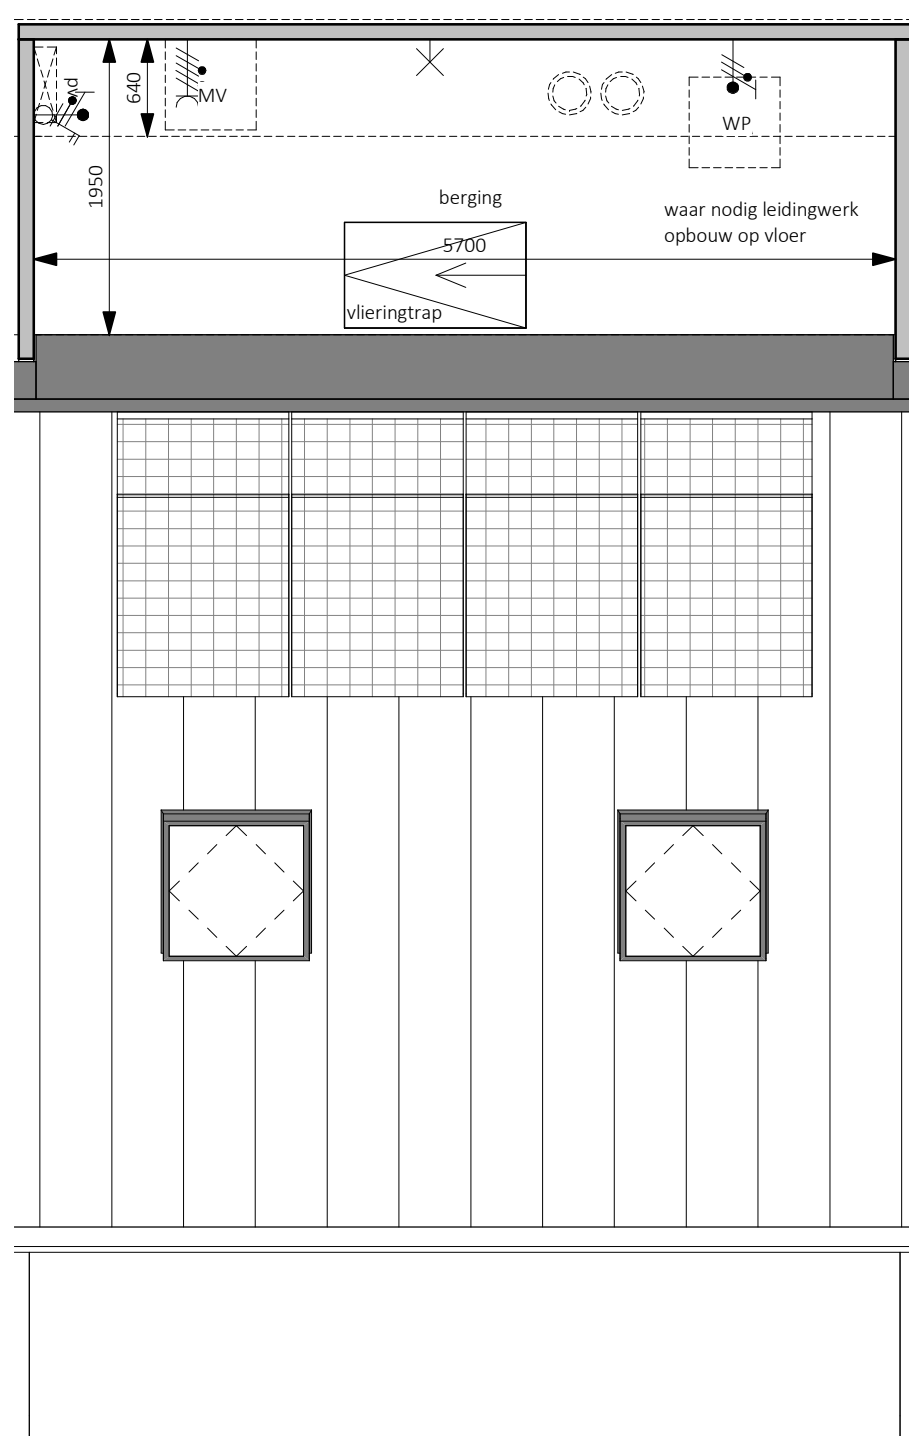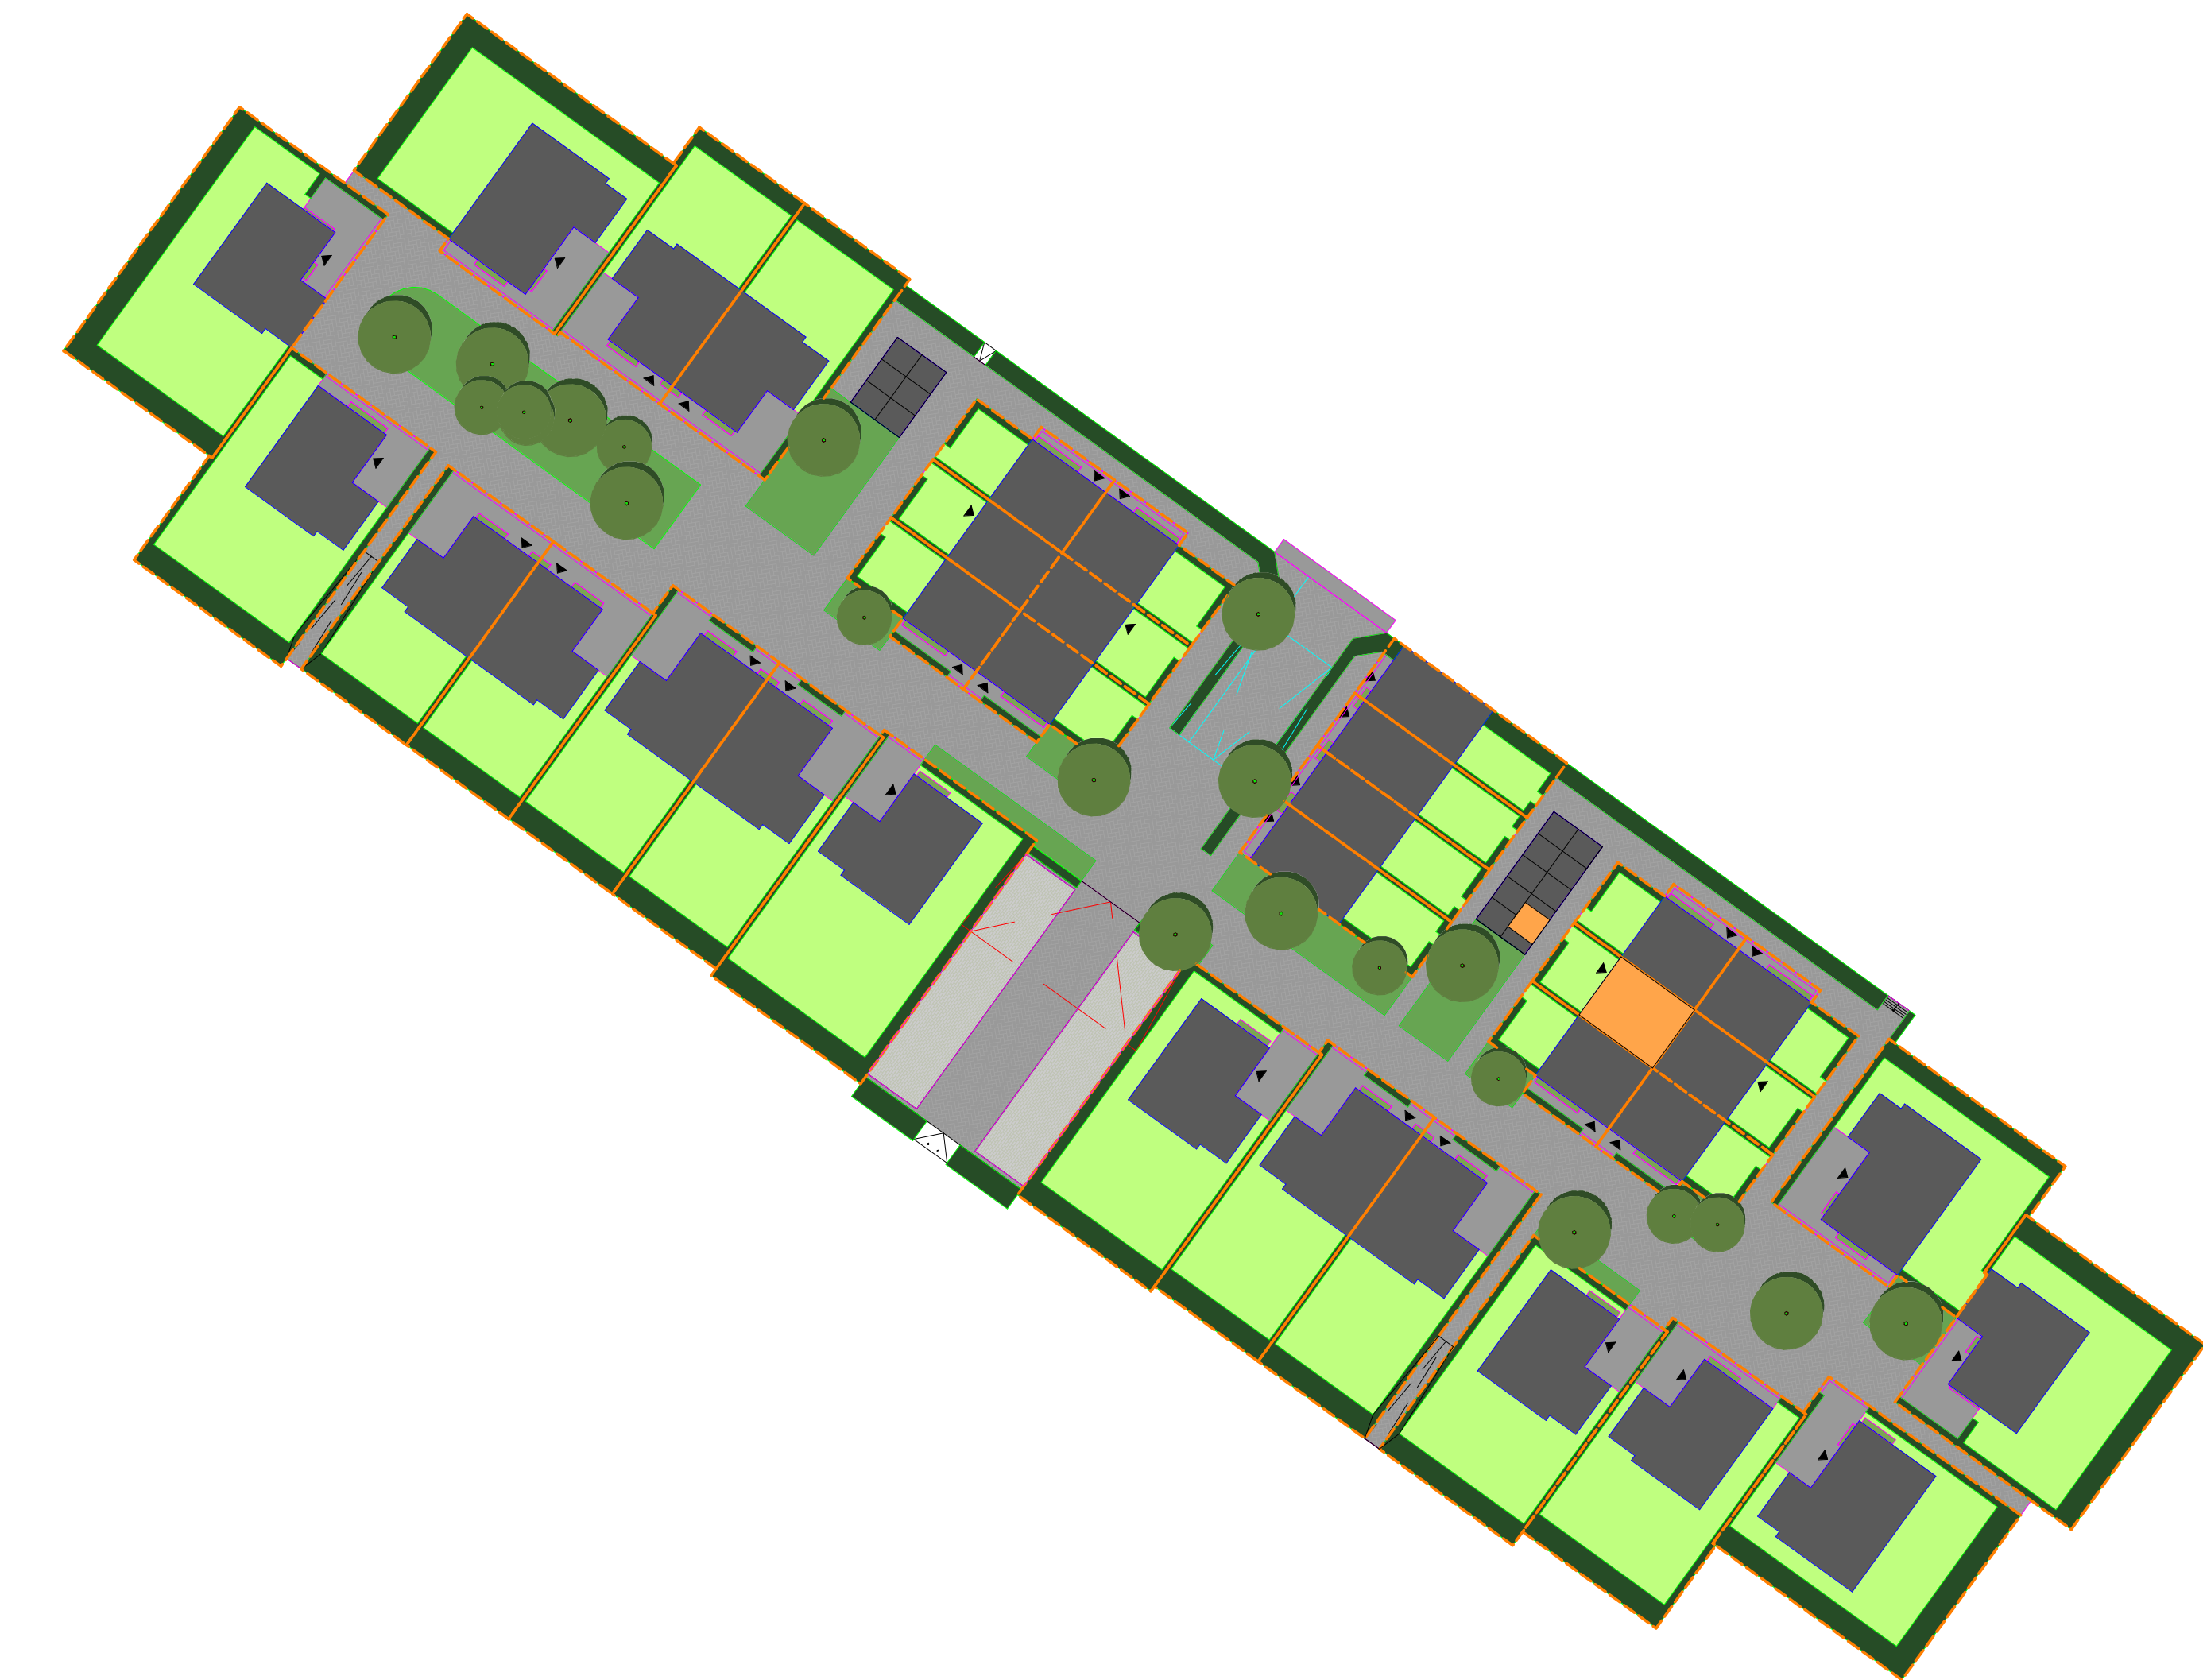

Tweede verdieping - 5800+P
1:50

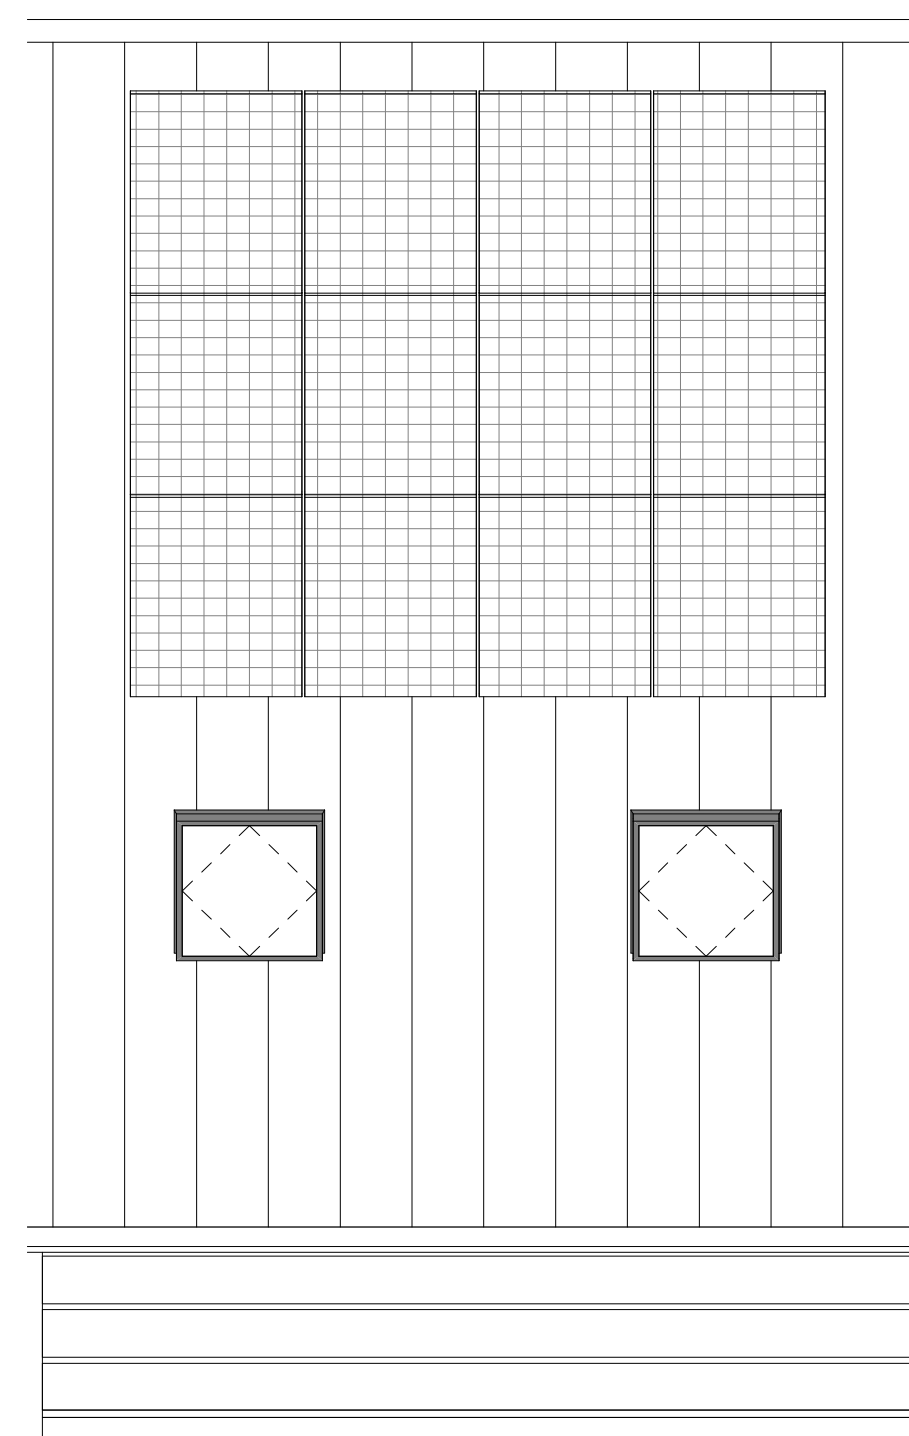

Dakaanzicht
1:50

Nam: Handtekening voor akkoord
Datum:
Er kunnen geen rechten worden ontleend aan de volgende op deze tekening aanwezige zaken:
- Artist impressies en 3D weergaves
- Schaaltekening en tekening in openbaar gebied
- Gevelaanzichten van eventuele andere op deze tekening aangegeven bebouwing
- Weergaves van aangeplande bebouwing zoals bouwwerken, etc. zijn aan veranderingen onderhevig
- PV panelen, definitief aantal PV panelen is afhankelijk van de definitieve BEMS berekening. Indicatieve situering van de PV panelen is weergegeven op deze tekening
- Databouwen, definitieve posities door voeren is afhankelijk van de definitieve installatie. Indicatieve situering van de doorvoeren is weergegeven op deze tekening
- De op de tekening aangegeven matvoeringen zijn in millimeters, exact (wand) afwerkingen en kunnen in de praktijk 1 à 2% afwijken
- De plattegronden zijn qua maatvoering niet geschikt voor opdrachten door koper aan derden
In de tabellen van de grondgebonden wooningen zal een Haag worden aangegeven op eigen grond (duvel particulier).
Uitgevoerd: vespeld en overziet auto met naar de openbare weg.
Er zal een instandhoudingsverplichting worden opgenomen in de akte van levering ten behoeve van de hagen, hekwerken en andere erfafzettingen welke bij oplevering zijn aangegeven.

Legenda	
●	aanloopdata
⊗	wand lichtpunt
⊕	wand lichtpunt + armatuur
⊙	plafondlichtpunt
⊗	enkelepole schakelaar
⊕	serie schakelaar
⊗	woorbohukselaar
⊕	kruis schakelaar
⊗	enkele wandcontactdoos
⊕	dubbele wandcontactdoos horizontaal
⊗	dubbele wandcontactdoos verticaal
⊕	loze leiding
⊗	bedraabe leiding
⊕	thermostaat
⊗	centraal aanspunt
⊕	aansluitpunt 230V t.b.v. WTW
⊗	Perlex wand t.b.v. kooktoestel
⊕	aansluitpunt 230V t.b.v. PV installatie
⊗	aansluitpunt data
⊕	afzuiging ventilatie, def. posities n.t.b.
⊗	bedrukker
⊕	bel ontvanger
⊗	meterkast, voeten van elektr. en watermeter
⊕	voorluis
⊗	butonkiaan
⊕	rookmelder
⊗	opstijlaats warmtepomp
⊕	expansievaten t.b.v. warmtepomp
⊗	boilerunit t.b.v. warmtepomp
⊕	opstijlaats mechanische ventilatie
⊗	omvormer pv-panelen
⊕	vloerverwarmingverdelers
⊗	elektrische radiator
⊕	opstijlaats warmachine
⊗	opstijlaats droger
⊕	zonnespaneel

bpd
bouwfonds gebiedsontwikkeling

MATEBOER
Bouw BV

KHV ARCHITECTEN
Korffier / Ter Horst / De Velde Architecten

Dut 5
8305 BB
Emmerloord

T 052371 69 99 99
info@khv.nl
www.khv.nl

project Cluster 1 Reeve
Klimaatdijk te Kampen

oprichter BPD Ontwikkeling BV
De Brand 30
3823 LK Amersfoort

architect ir. W.P.G. ter Horst
tekenaar D. Stummenberg / T. Kelder
fase Verkooptekeningen
status Definitief

Op onze ontwerpen, tekeningen, modellen etc.
rust auteursrecht. KHV architecten is lid van de
BNA en is een erkend BNA bureau.

projectnr **K231118**
tekening **VK-6**

onderwerp Bouwnummer 6
Contracttekening
Starterswoning

schaal 1:50/200
formaat A0
datum 09-01-2024
laatste wijz.