



Voorpevel
1:100



Linkergevel
1:100

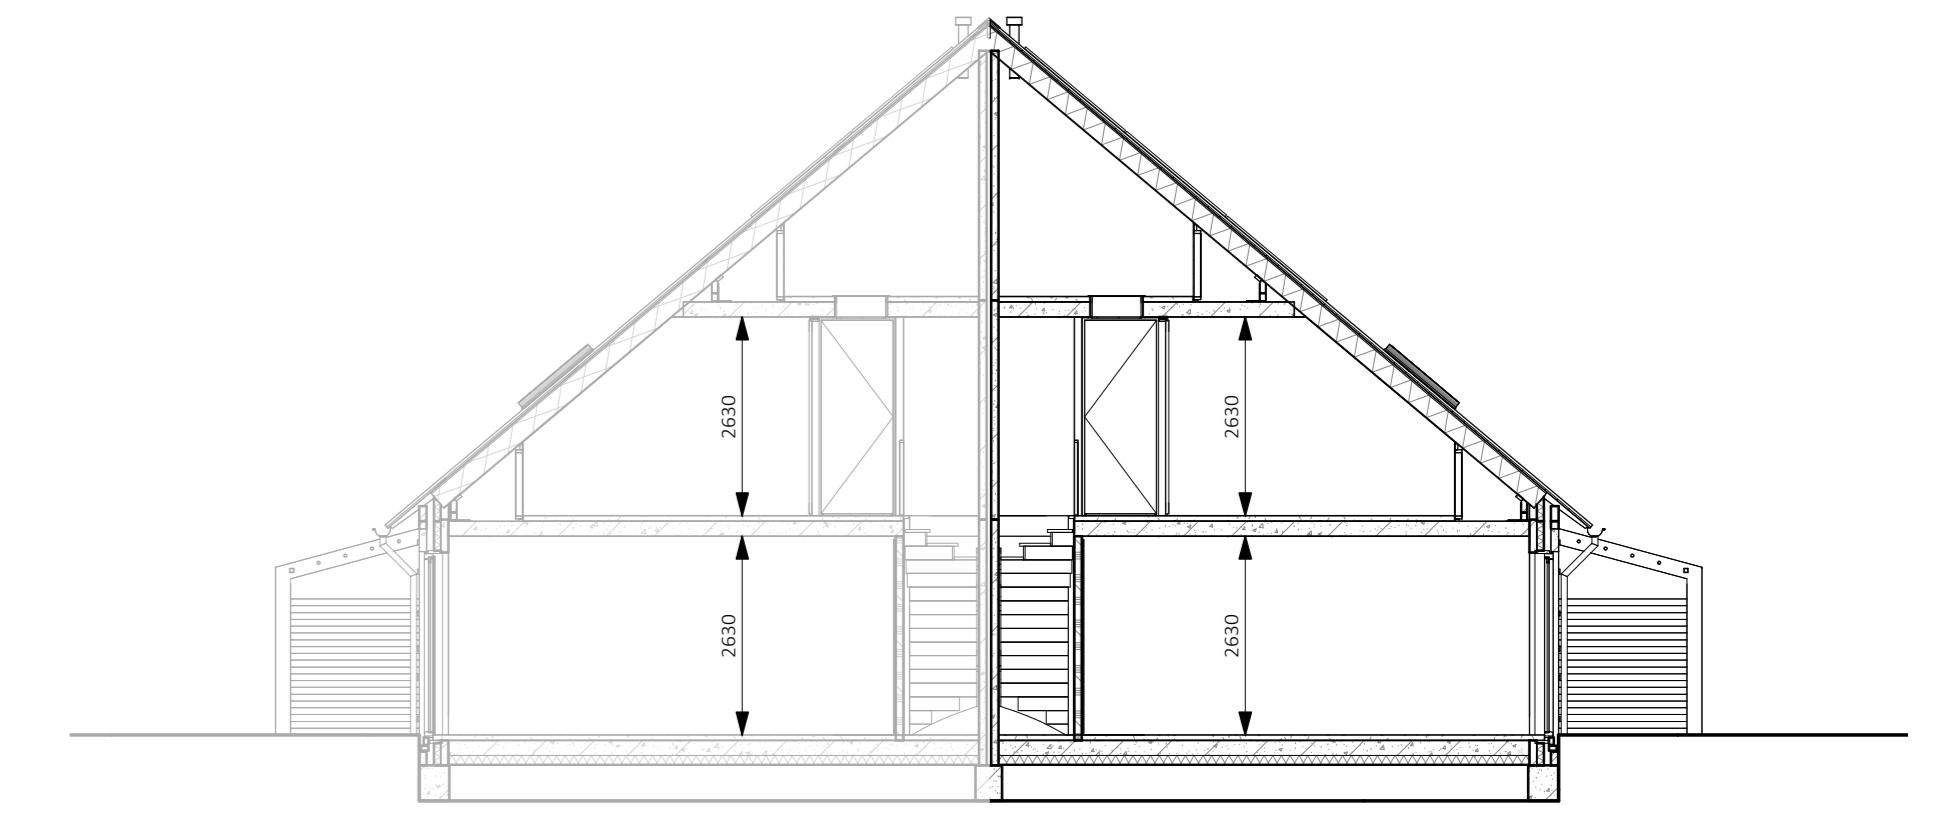


Doorsnede
1:100

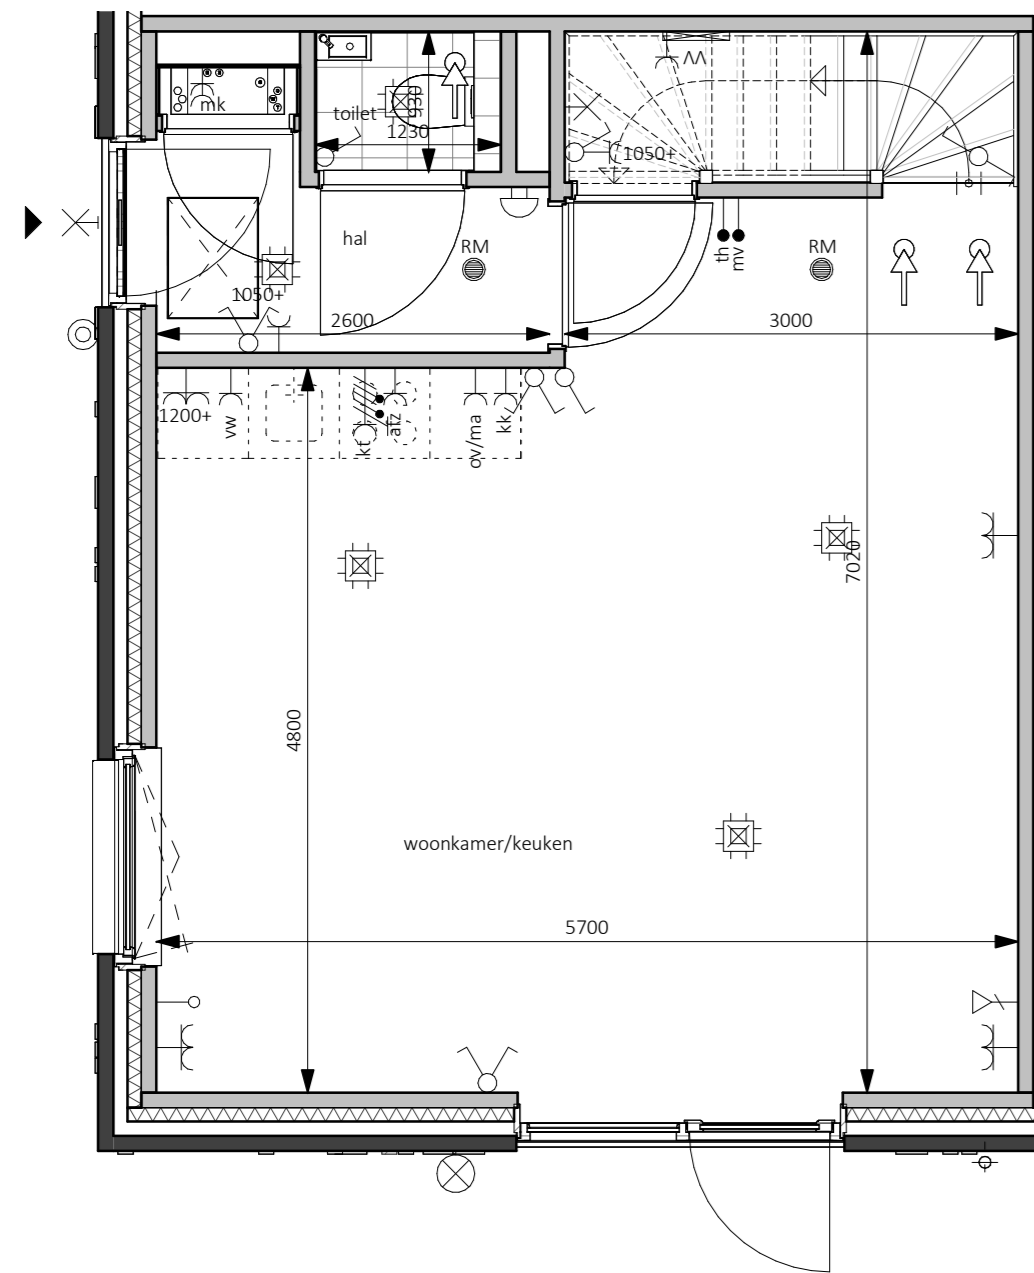


zie VK-35 voor
tekening berging


Begane grond - Peil=0
1:50

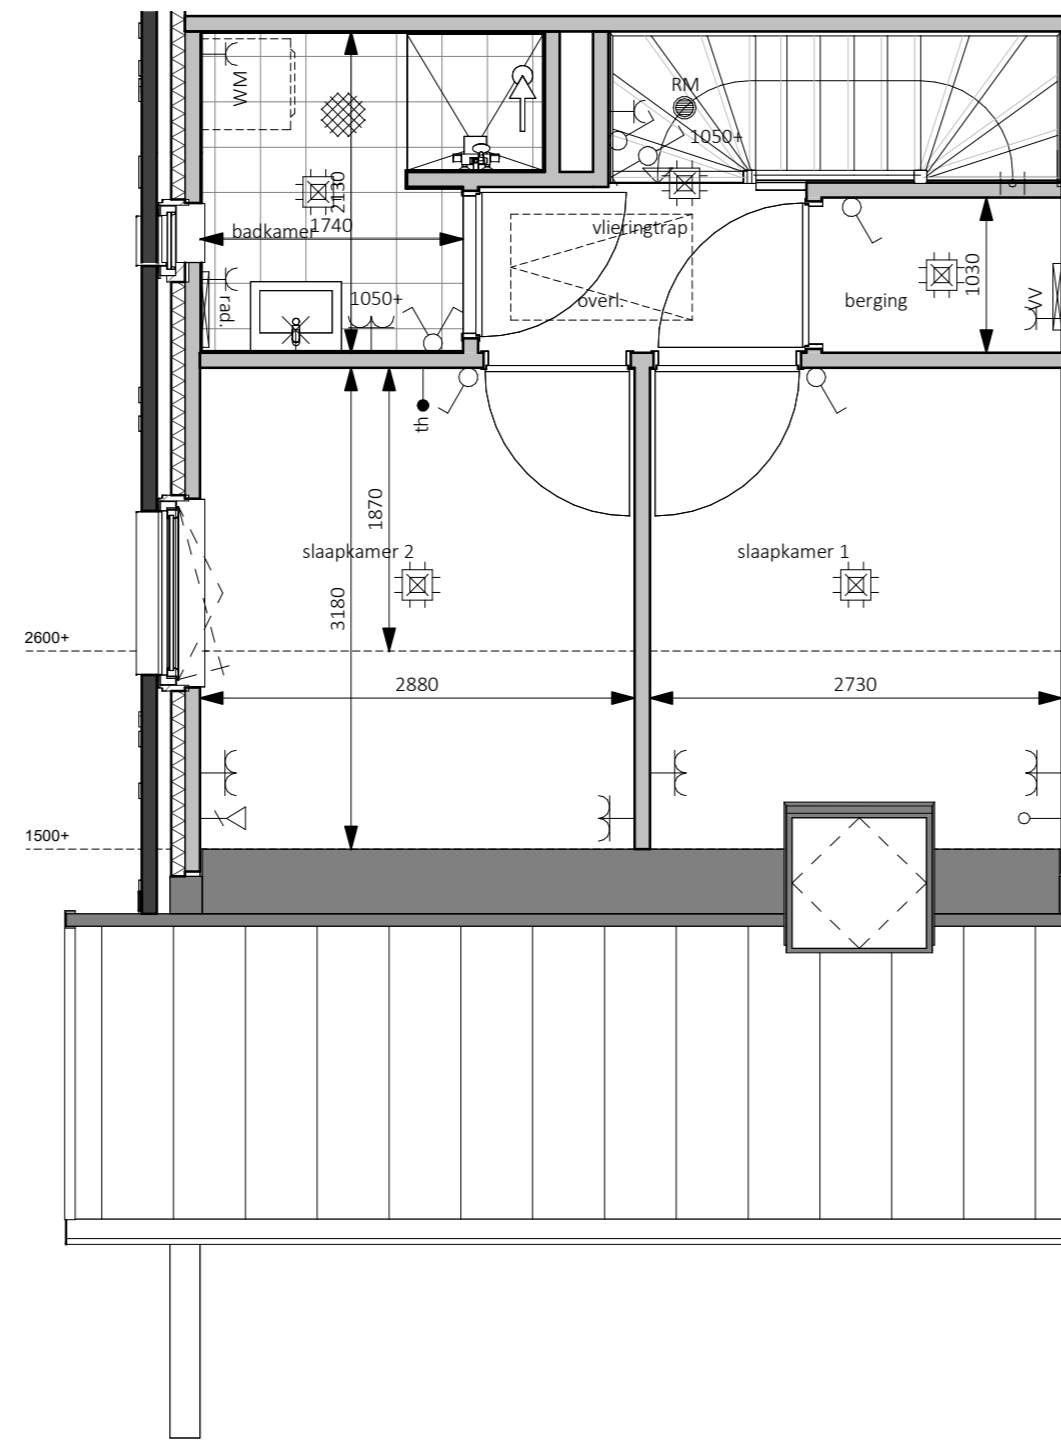

Eerste verdieping - 2900+P
1:50

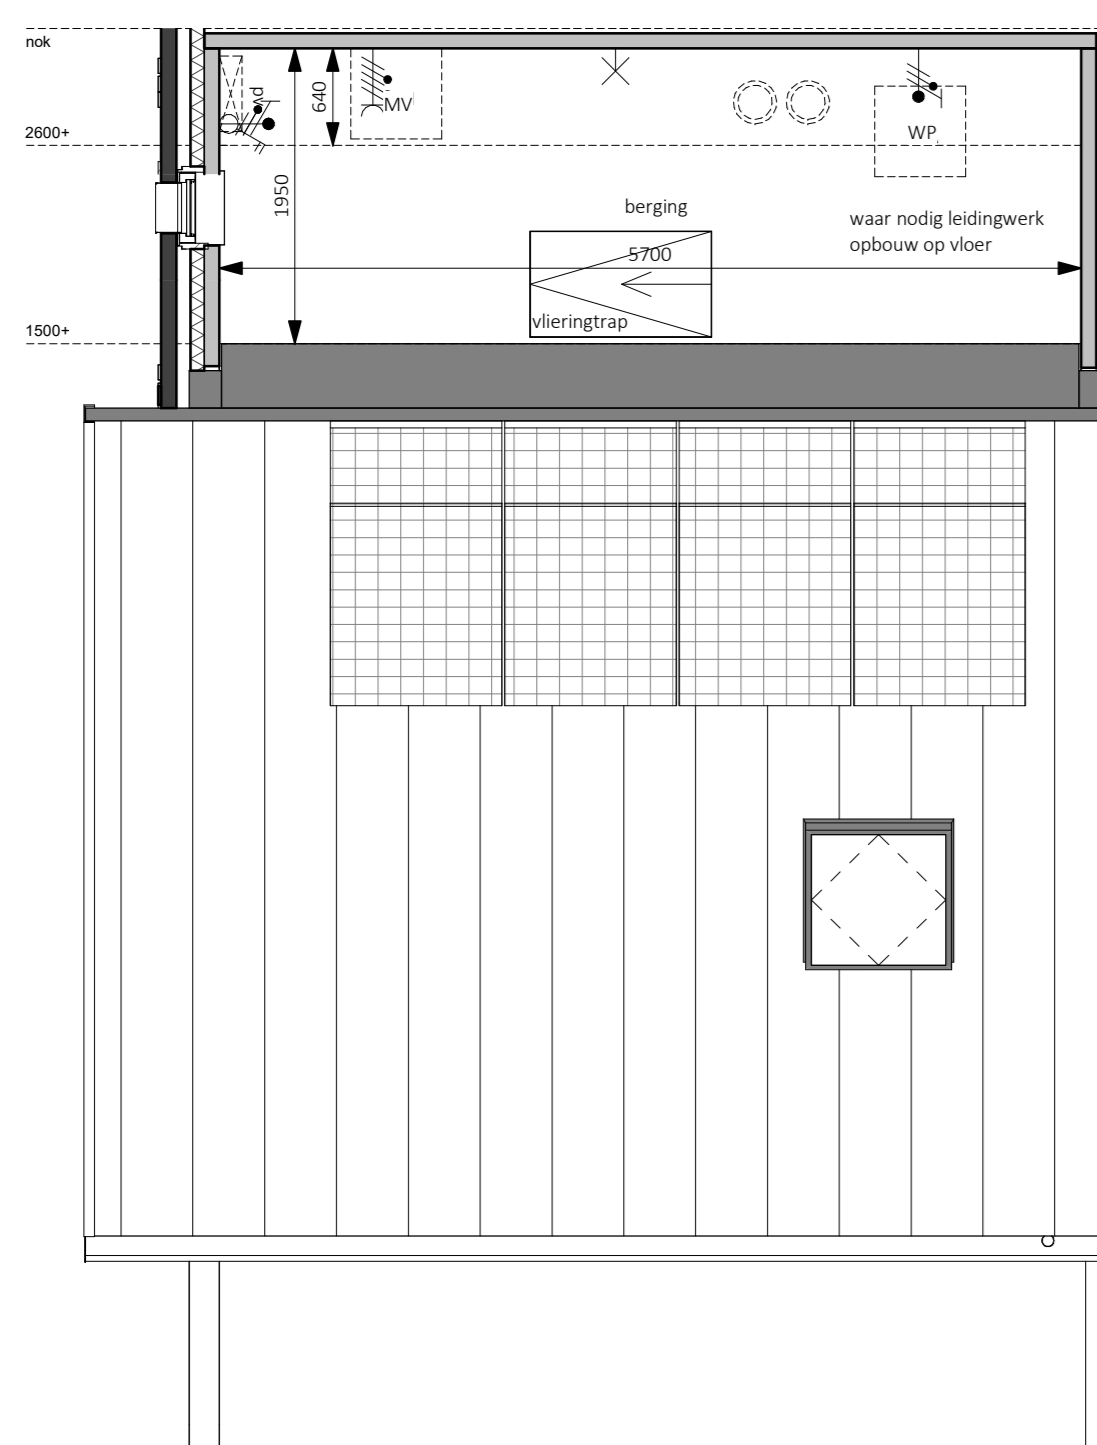

Tweede verdieping - 5800+P
1:50

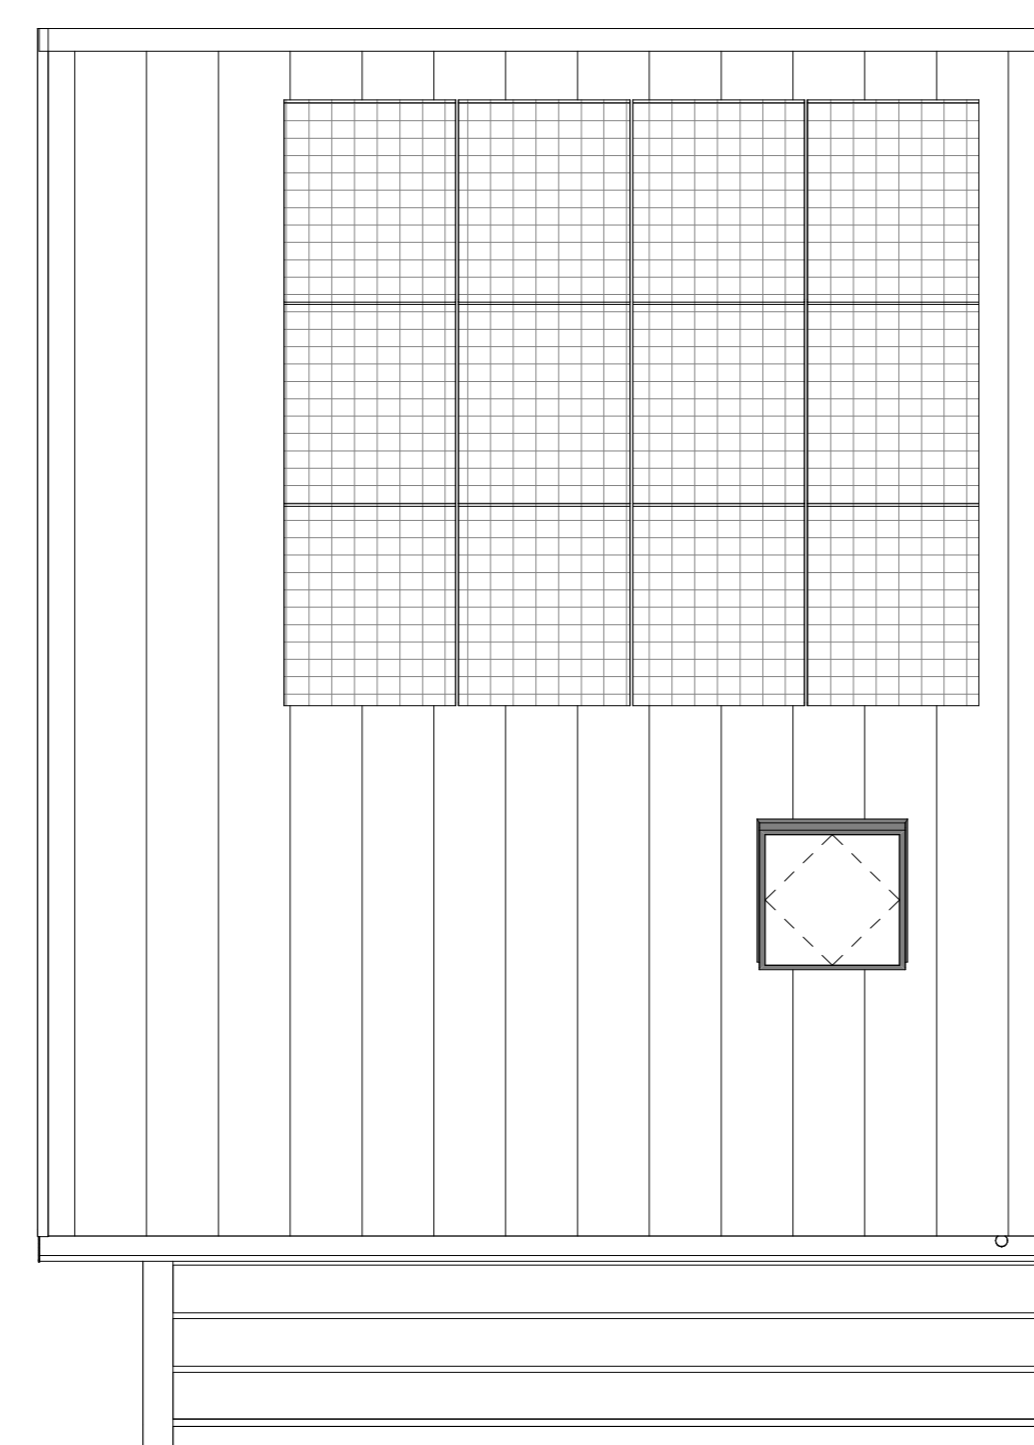

Dakaanzicht
1:50

Nam: Handtekening voor akkoord
Datum:

Er kunnen geen rechten worden ontleend aan de volgende op deze tekening aanwezige zaken:

- Artist impressies en 3D weergaves
- Schaaltekening en richting in openbaar gebied
- Gevelaanzichten van eventuele andere op deze tekening aangegeven bebouwing
- Afmetingen van aangegeven bebouwing zoals bouwwaard, etc. zijn aan veranderingen onderhevig
- PV panelen, definitief aantal PV panelen is afhankelijk van de definitieve BEHG berekening. Indicatieve situering van de PV panelen is weergegeven op deze tekening
- Dabbevoeren, definitieve positie door voeren is afhankelijk van de definitieve installatie. Indicatieve situering van de doorvoeren is weergegeven op deze tekening
- De op de tekening aangegeven matvoeringen zijn in millimeters, exact (wond) afwerkingen en kunnen in de praktijk 1 à 2% afwijken
- De plattegronden zijn qua maatvoering niet geschikt voor opdrachten door koper aan derden

In de tabellen van de grondgebonden wooningen zal een Haag worden aangegeven op eigen grond (zowel particulier).
Uitgezonderd: voedsel en overige auto met naar de openbare weg.
Er zal een instandhoudingsverplichting worden opgenomen in de akte van levering ten behoeve van de hagen, hekwerken en andere erfdeelzigheden welke bij oplevering zijn aangegeven.

Legenda

●	schakel	—	aansluitpunt data
⊗	wand lichtpunt	⊥	afsluip ventilatie, def. positie n.l.b.
⊙	wand lichtpunt + armatuur	⊙	bedrukker
⊕	plafondlichtpunt	⊕	bel ontvanger
⊗	enkelepolige schakelaar	⊗	meterkast, voeten van elektr. en watermeter
⊗	serie schakelaar	⊗	voorluis
⊗	woorbschakelaar	+	butonknaan
⊗	kruis schakelaar	RM	rookmelder
+	enkele wandcontactdoos	WP	opstijlaats warmtepomp
+	dubbele wandcontactdoos horizontaal	⊕	expansievuln l.b.v. warmtepomp
+	dubbele wandcontactdoos verticaal	⊕	boilerluis l.b.v. warmtepomp
→	loze leiding	⊕	opstijlaats mechanische ventilatie
→	bedraade leiding	⊕	omvormer pv-panelen
→	thermostaat	⊕	vloerverwarmingverdelers
→	centraal aansluitpunt	⊕	elektrische radiator
→	aansluitpunt 230V l.b.v. WTW	⊕	opstijlaats wasmachine
→	Perilex wvd t.b.v. kooktoestel	⊕	opstijlaats droger
→	aansluitpunt 230V l.b.v. PV installatie	⊕	zonnepaneel

bpd
bouwfonds gebiedsontwikkeling

MATEBOER
Bouw BV

Duit 5
8305 BB
Emmerloord

T 05271 69 99 99
info@khv.nl
www.khv.nl

project Cluster 1 Reove
Klimaatdijk te Kampen

oprichter BPD Ontwikkeling BV
De Brand 30
3823 LK Amersfoort

architect ir. W.P.G. ter Horst
tekenaar D. Stummenberg / I. Kelder
fase Verkooptekeningen
status Definitief

KHV ARCHITECTEN
Korffier / Ter Horst / De Velde Architecten

Op onze ontwerpen, tekeningen, modellen etc. rust auteursrecht. KHV architecten is lid van de BNA en is een erkend BNA bureau.

projectnr. **K231118**
tekeningnr. **VK-29**

onderwerp Bouwnummer 29
Contracttekening
Starterswoning

schaal 1:50/200
formaat A0
datum 09-01-2024
laatste wijz.