



Achtergevel
1:100




Linkergevel
1:100

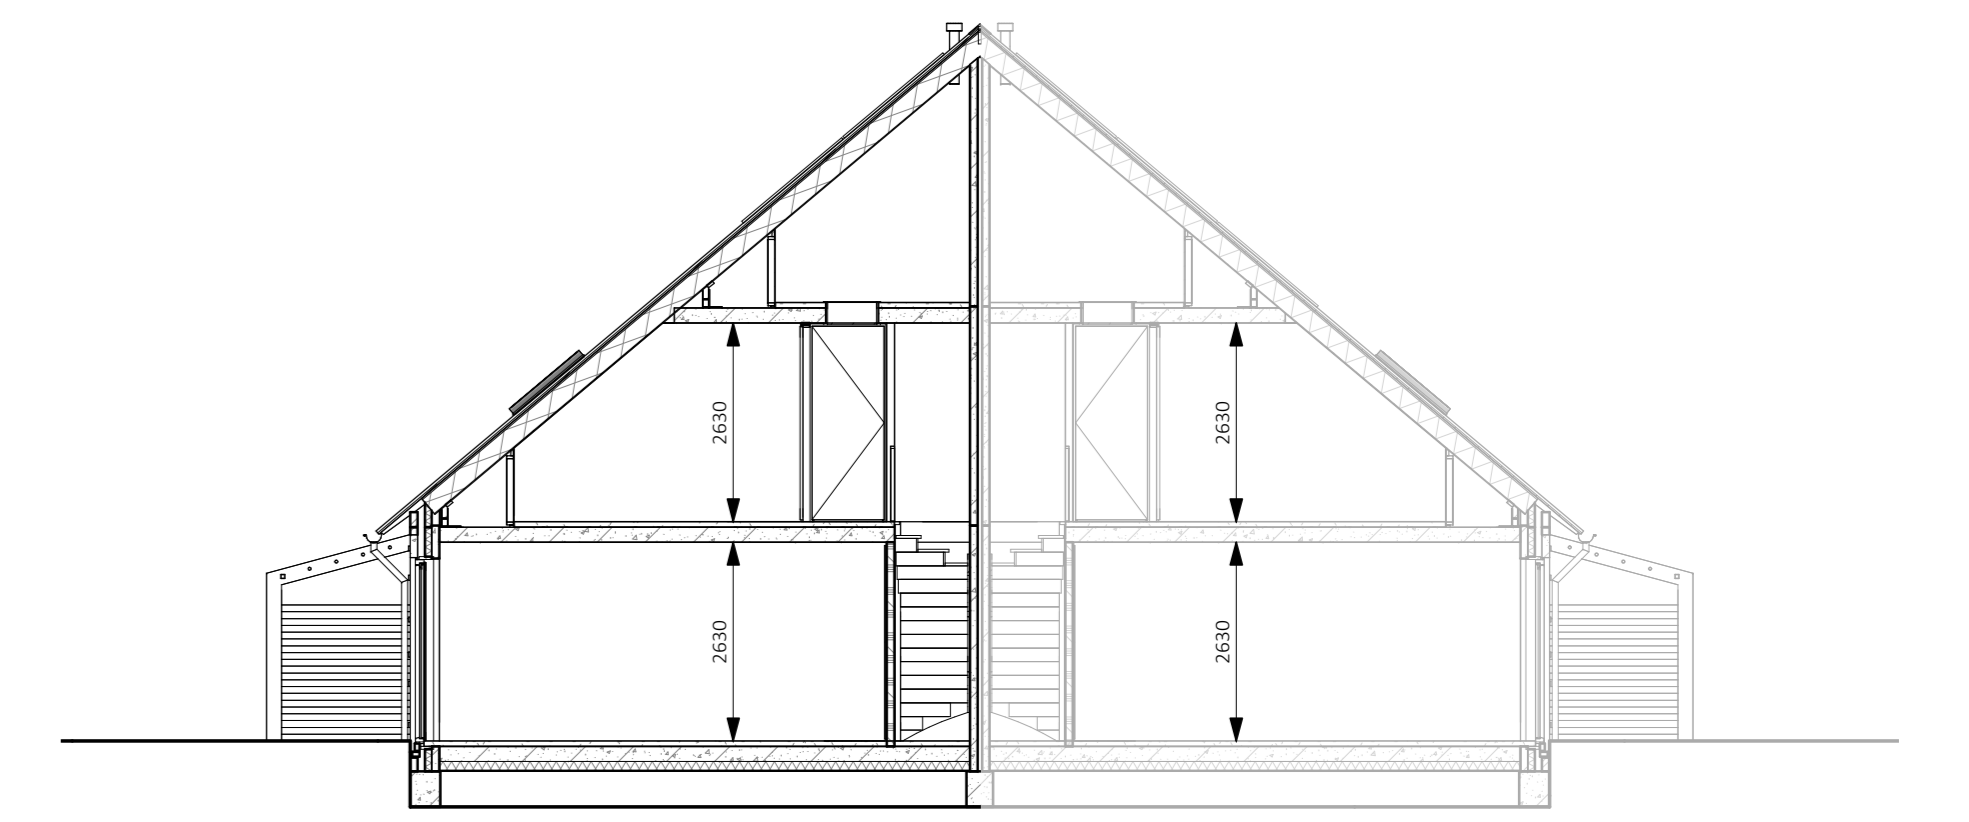


Doorsnede
1:100

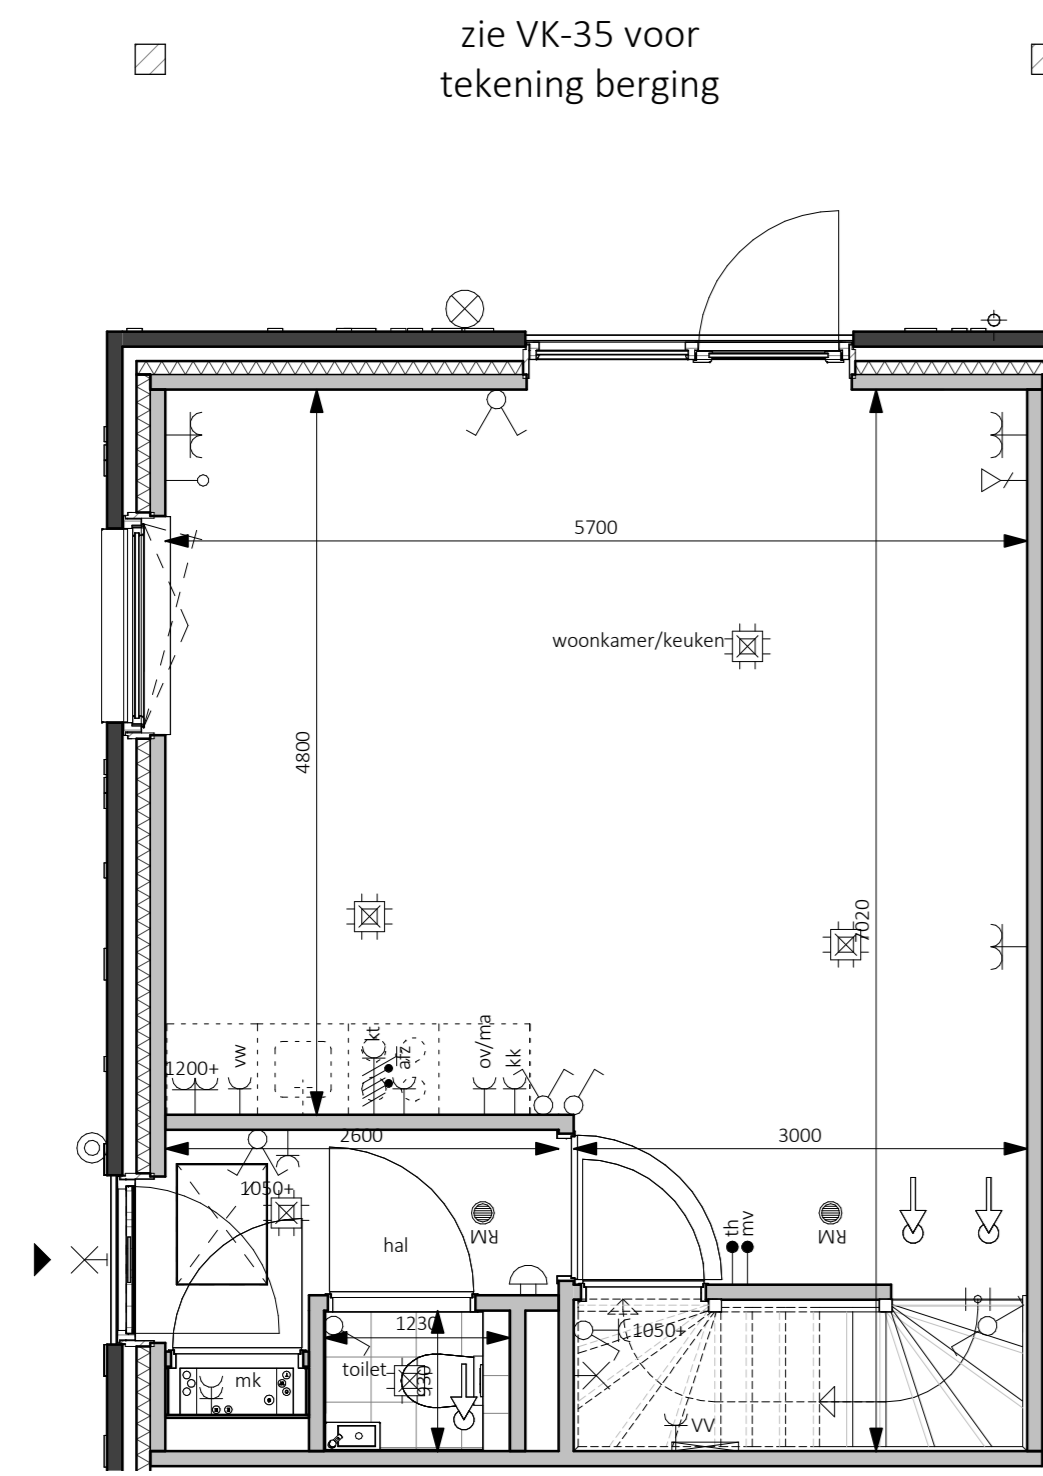


Begane grond - Peil=0
1:50

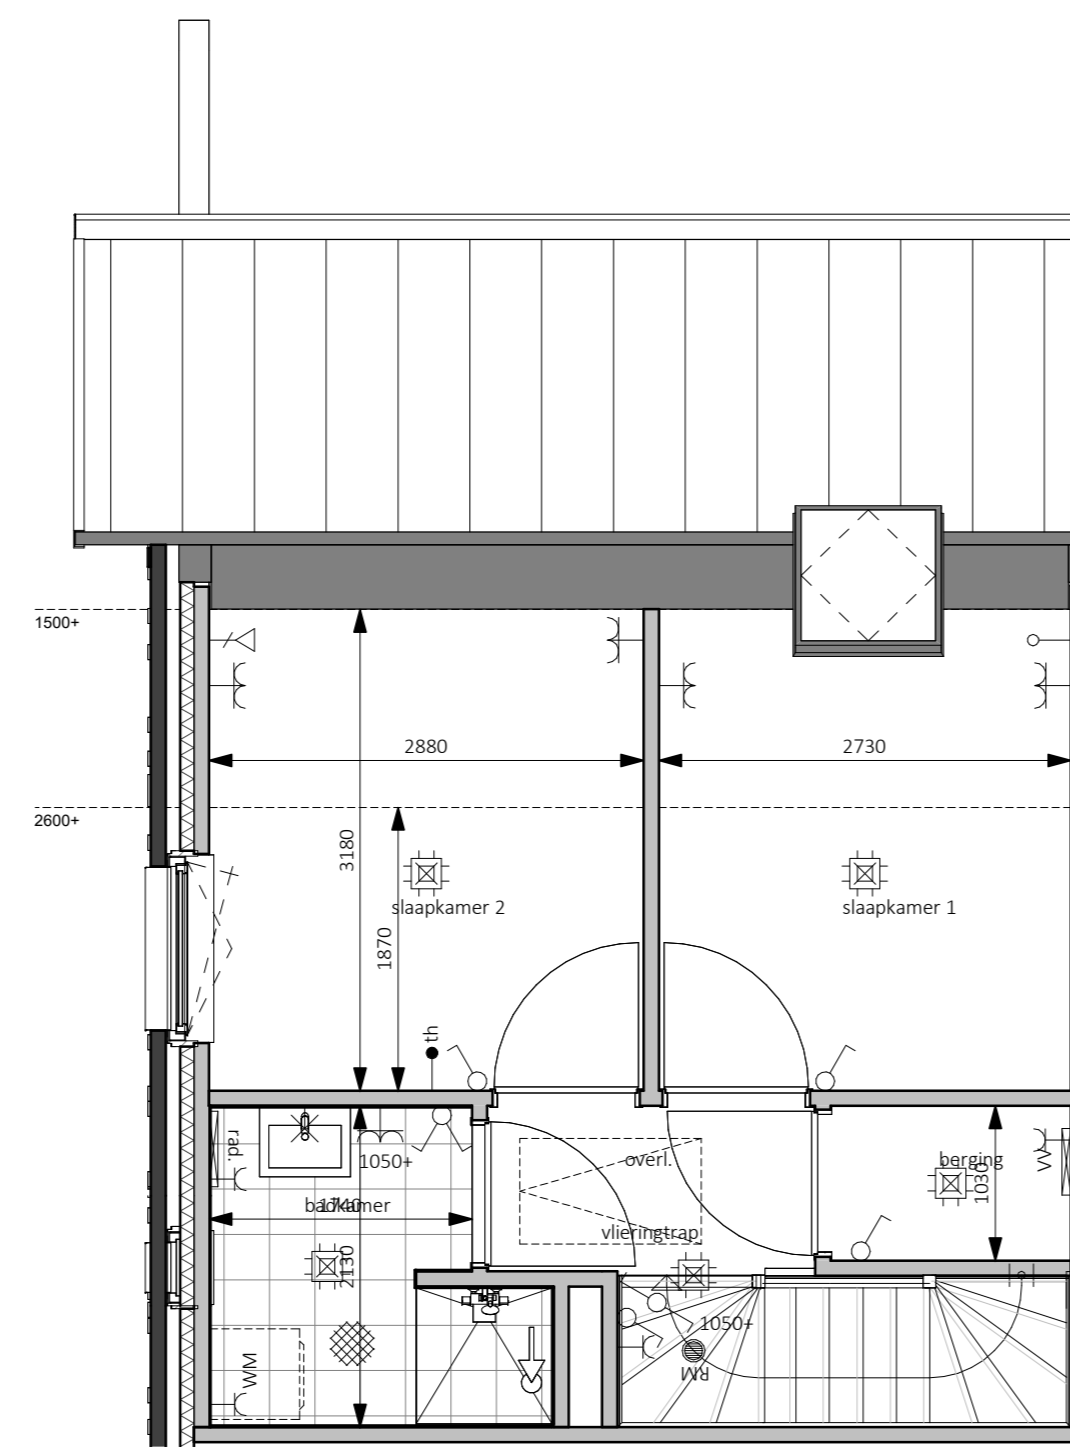

Eerste verdieping - 2900+P
1:50

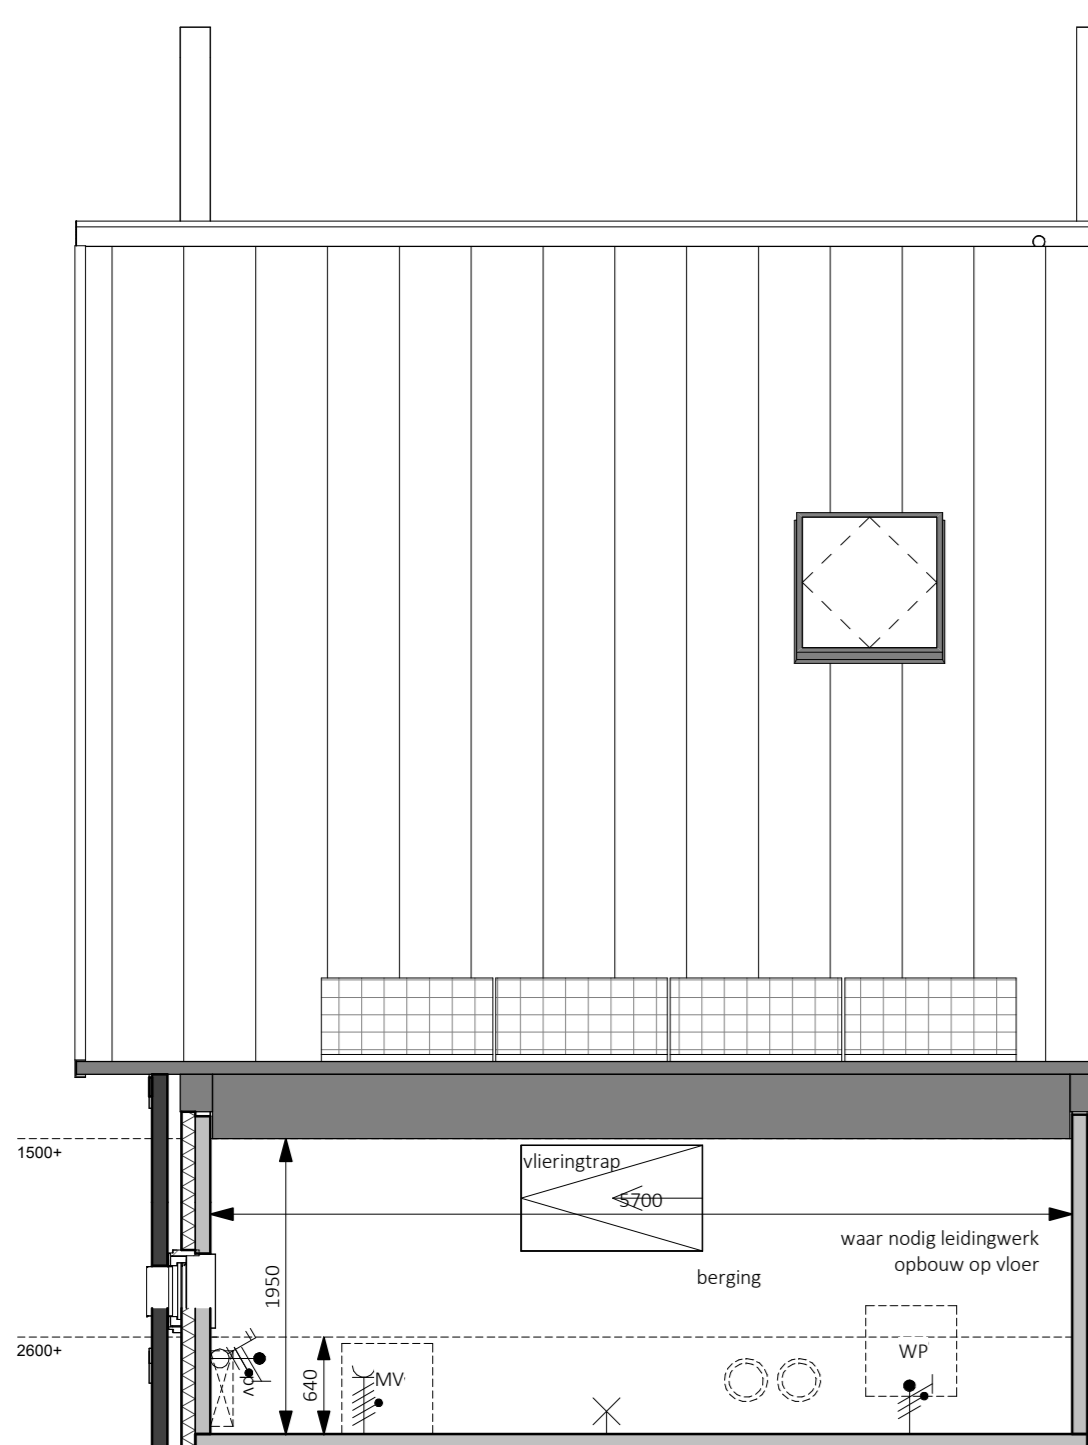

Tweede verdieping - 5800+P
1:50

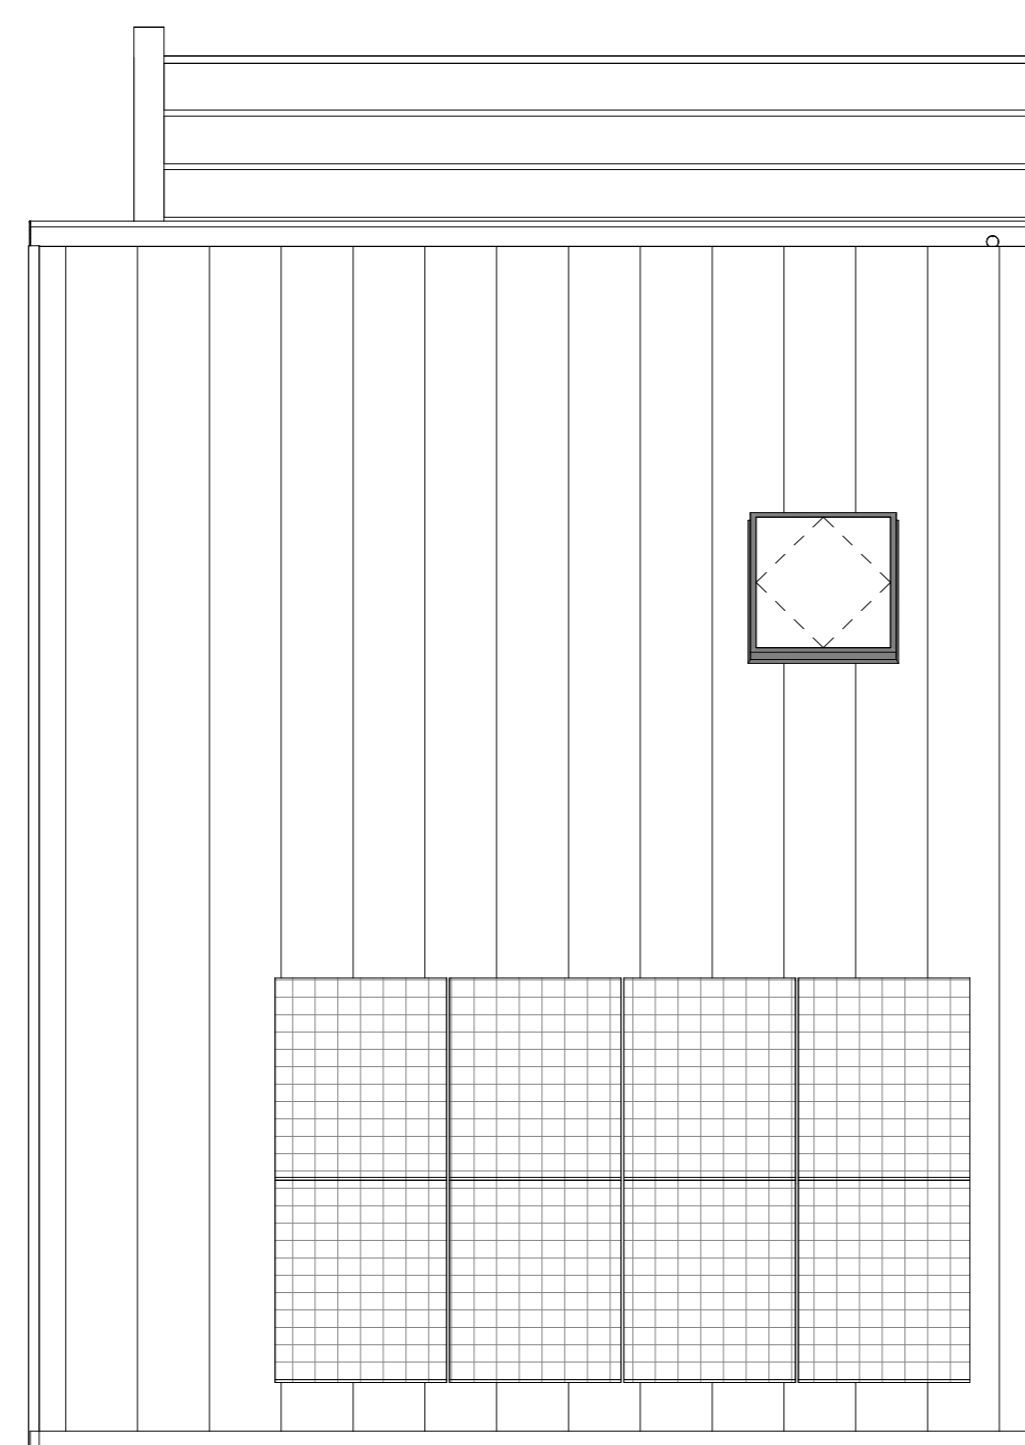

Dakaanzicht
1:50

Handtekening voor akkoord

Nam:
Datum:

Er kunnen geen rechten ontleend aan de volgende op deze tekening aanwezige zaken:

- Artist impressies en 3D weergaves
- Schaalrekening en richting in openbaar gebied
- Gevelaanzichten van eventuele andere op deze tekening aangegeven bebouwing
- Weergaves van aangegeven bebouwing zoals bouwmassas, etc. Zij aan veranderingen onderhouden
- PV panelen, definitief aantal PV panelen is afhankelijk van de definitieve BEMS berekening. Indicatieve situering van de PV panelen is weergegeven op deze tekening
- Dab/bosvoeren, definitieve positie door vereren is afhankelijk van de definitieve installatie. Indicatieve situering van de doorvoeren is weergegeven op deze tekening
- De op de tekening aangegeven maatvoeringen zijn in millimeters, exact (aand) afwerkingen en kunnen in de praktijk 1 à 2% afwijken
- De plattegronden zijn qua maatvoering niet geschikt voor opslachten door koper aan derden

In de tabellen van de grondgebonden wooningen zal een Haag worden aangegeven op eigen grond (zowel particulier).

Uitgevoerd, vervoerd en eventueel auto met naar de oplevering.

Er zal een instandhoudingsverplichting worden opgenomen in de akte van levering ten behoeve van de hagen, hekwerken en andere erfstukbezittingen welke bij oplevering zijn aangegeven.

Legenda			
	airclimat		aansluitpunt data
	wand lichtpunt		afzuiging ventilatie, def. posten n.t.b.
	wand lichtpunt + armatuur		bedrukker
	plafondlichtpunt		bel ontzanger
	enkelepolaire schakelaar		meterkast, voeten van elektr. en watermeter
	serie schakelaar		vloerluis
	woorbochakelaar		butonkiaan
	kruis schakelaar		rookmelder
	enkele wandcontactdoos		opstijlaats warmtepomp
	dubbele wandcontactdoos horizontaal		expansievaten t.b.v. warmtepomp
	dubbele wandcontactdoos verticaal		boilervat t.b.v. warmtepomp
	loze leiding		opstijlaats mechanische ventilatie
	bedraabe leding		omvormer pv-panelen
	thermostaat		vloerverwarmingverdelers
	centraal aansluitpunt		elektrische radiator
	aansluitpunt 230V t.b.v. WTW		opstijlaats warmachine
	Periles wvd t.b.v. kooktoestel		opstijlaats droger
	aansluitpunt 230V t.b.v. PV installatie		zonnespiegel

 bouwfonds gebiedsontwikkeling Bouw BV	T 05271 69 99 99 info@khu.nl www.khu.nl project Cluster 3 Reeuwijk Klimaatelijk te Kampen opdrachtgever BPD Ontwikkeling BV De Brant 3D 3823 LK Amersfoort architect ir. W.P.G. ter Horst tekenaar D. Stummenberg / E. Kelder fase Verkooptekeningen status Definitief	 Korffier / Ter Horst / De Velde Architecten Op onze ontwerpen, tekeningen, modellen etc. rust auteursrecht. KHV architecten is lid van de BKW en is een erkend BNA bureau. projectnummer K231118 tekening VK-10 onderwerp Bouwnummer 10 Contracttekening Starterswoning schaal 1:50/100 formaat A0 datum 09-03-2024 laatste wijz.
--	---	--