


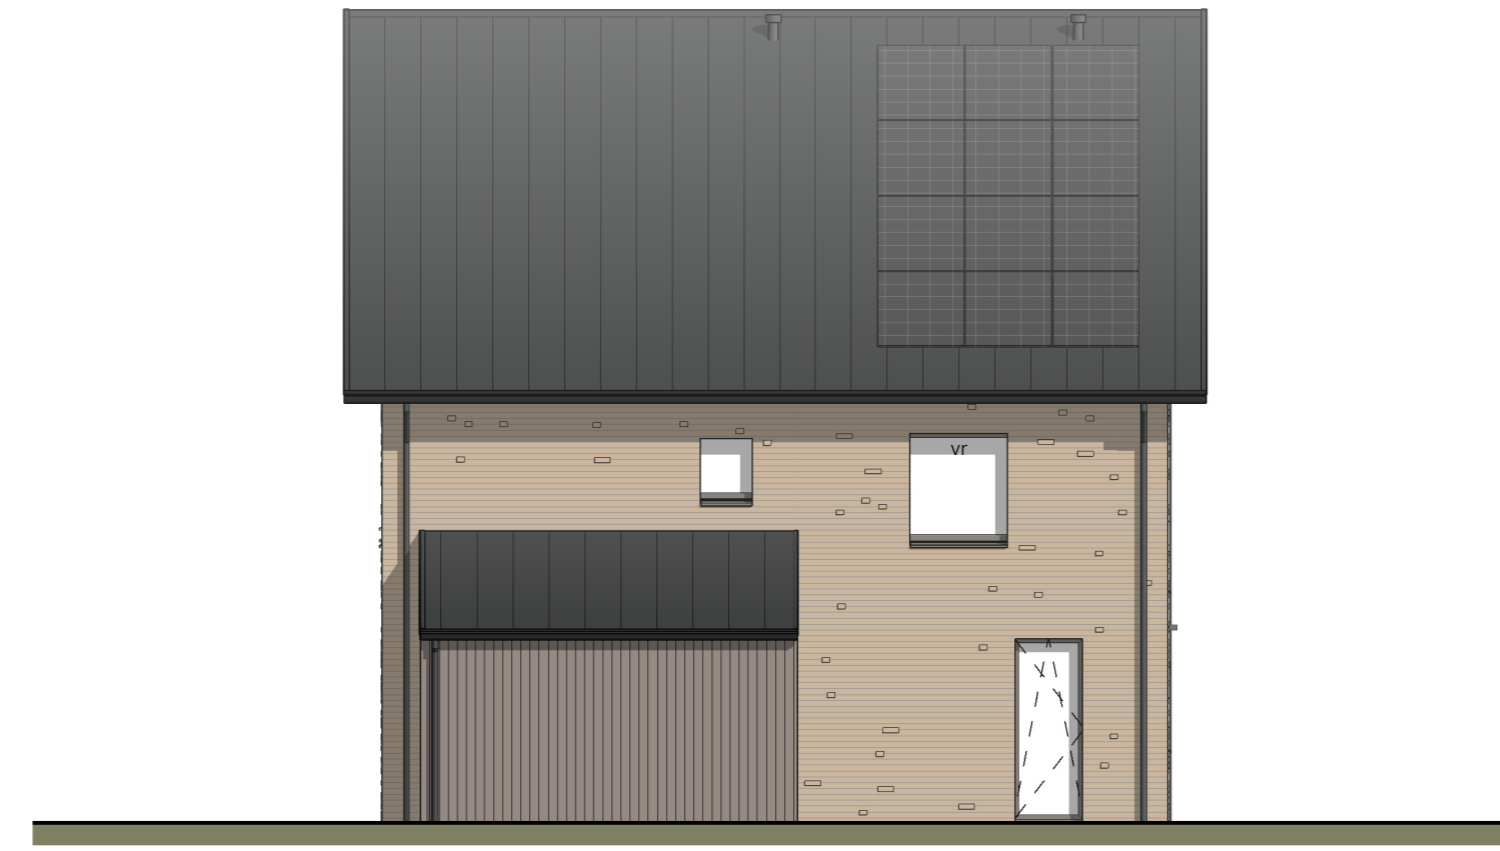


Voorgevel
1:100




Linkergevel
1:100




Achtergevel
1:100

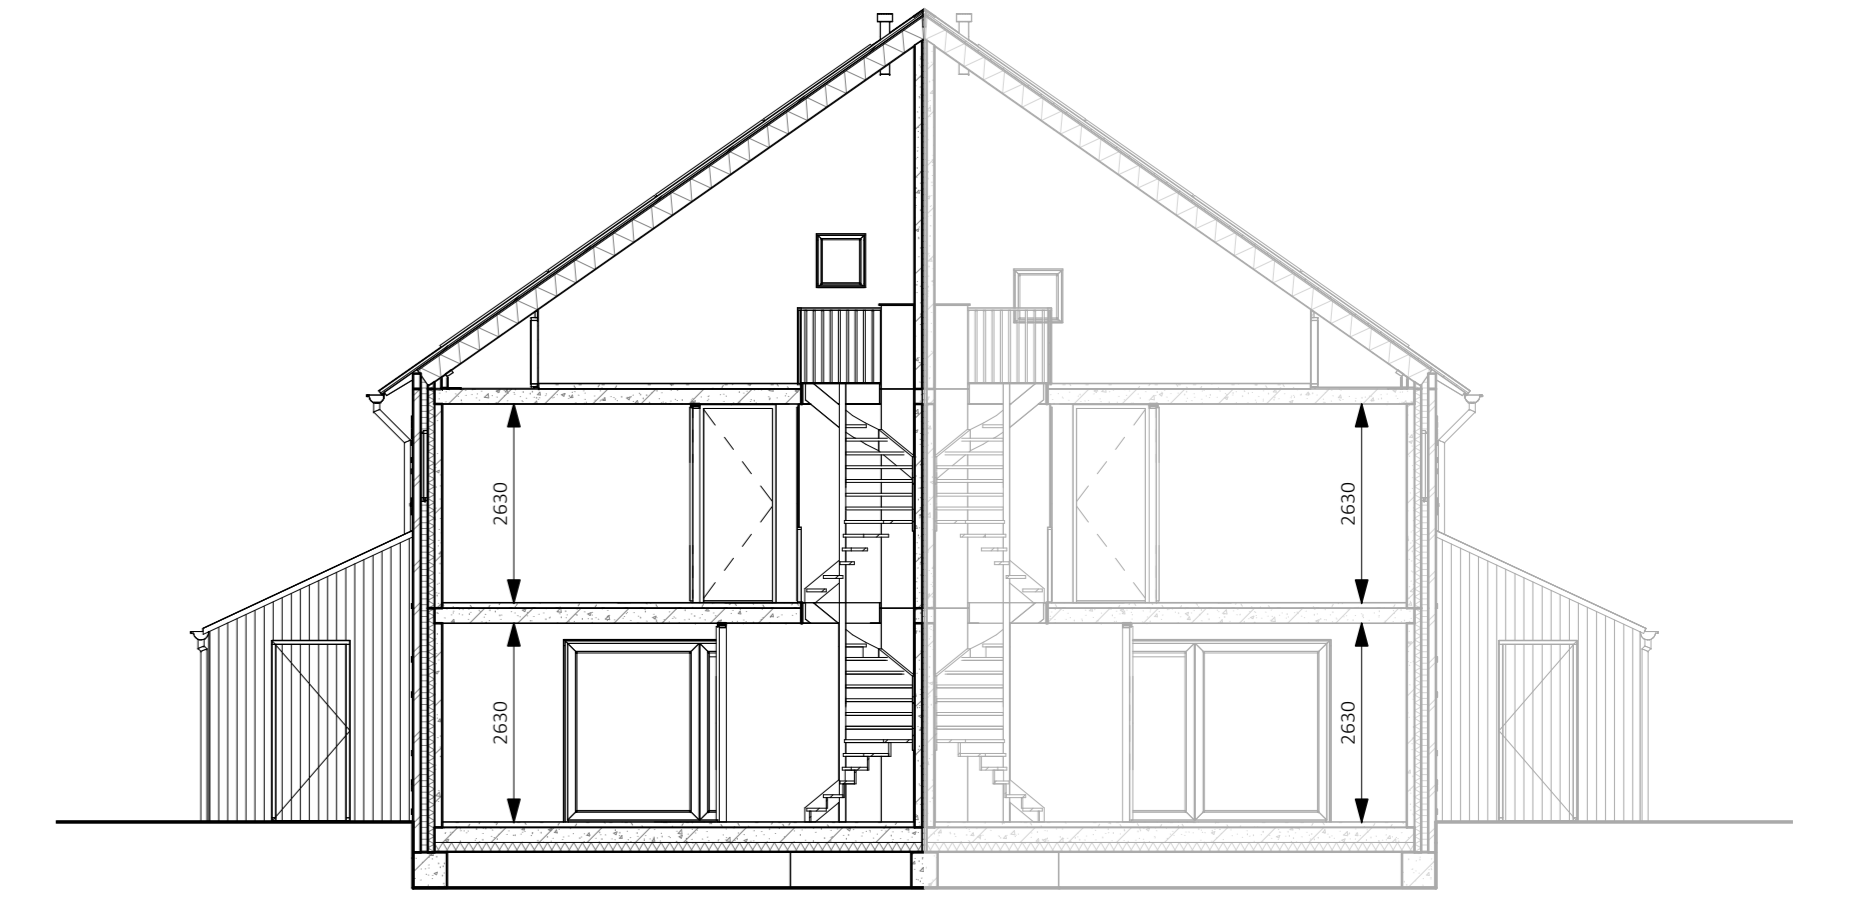


Doorsnede
1:100

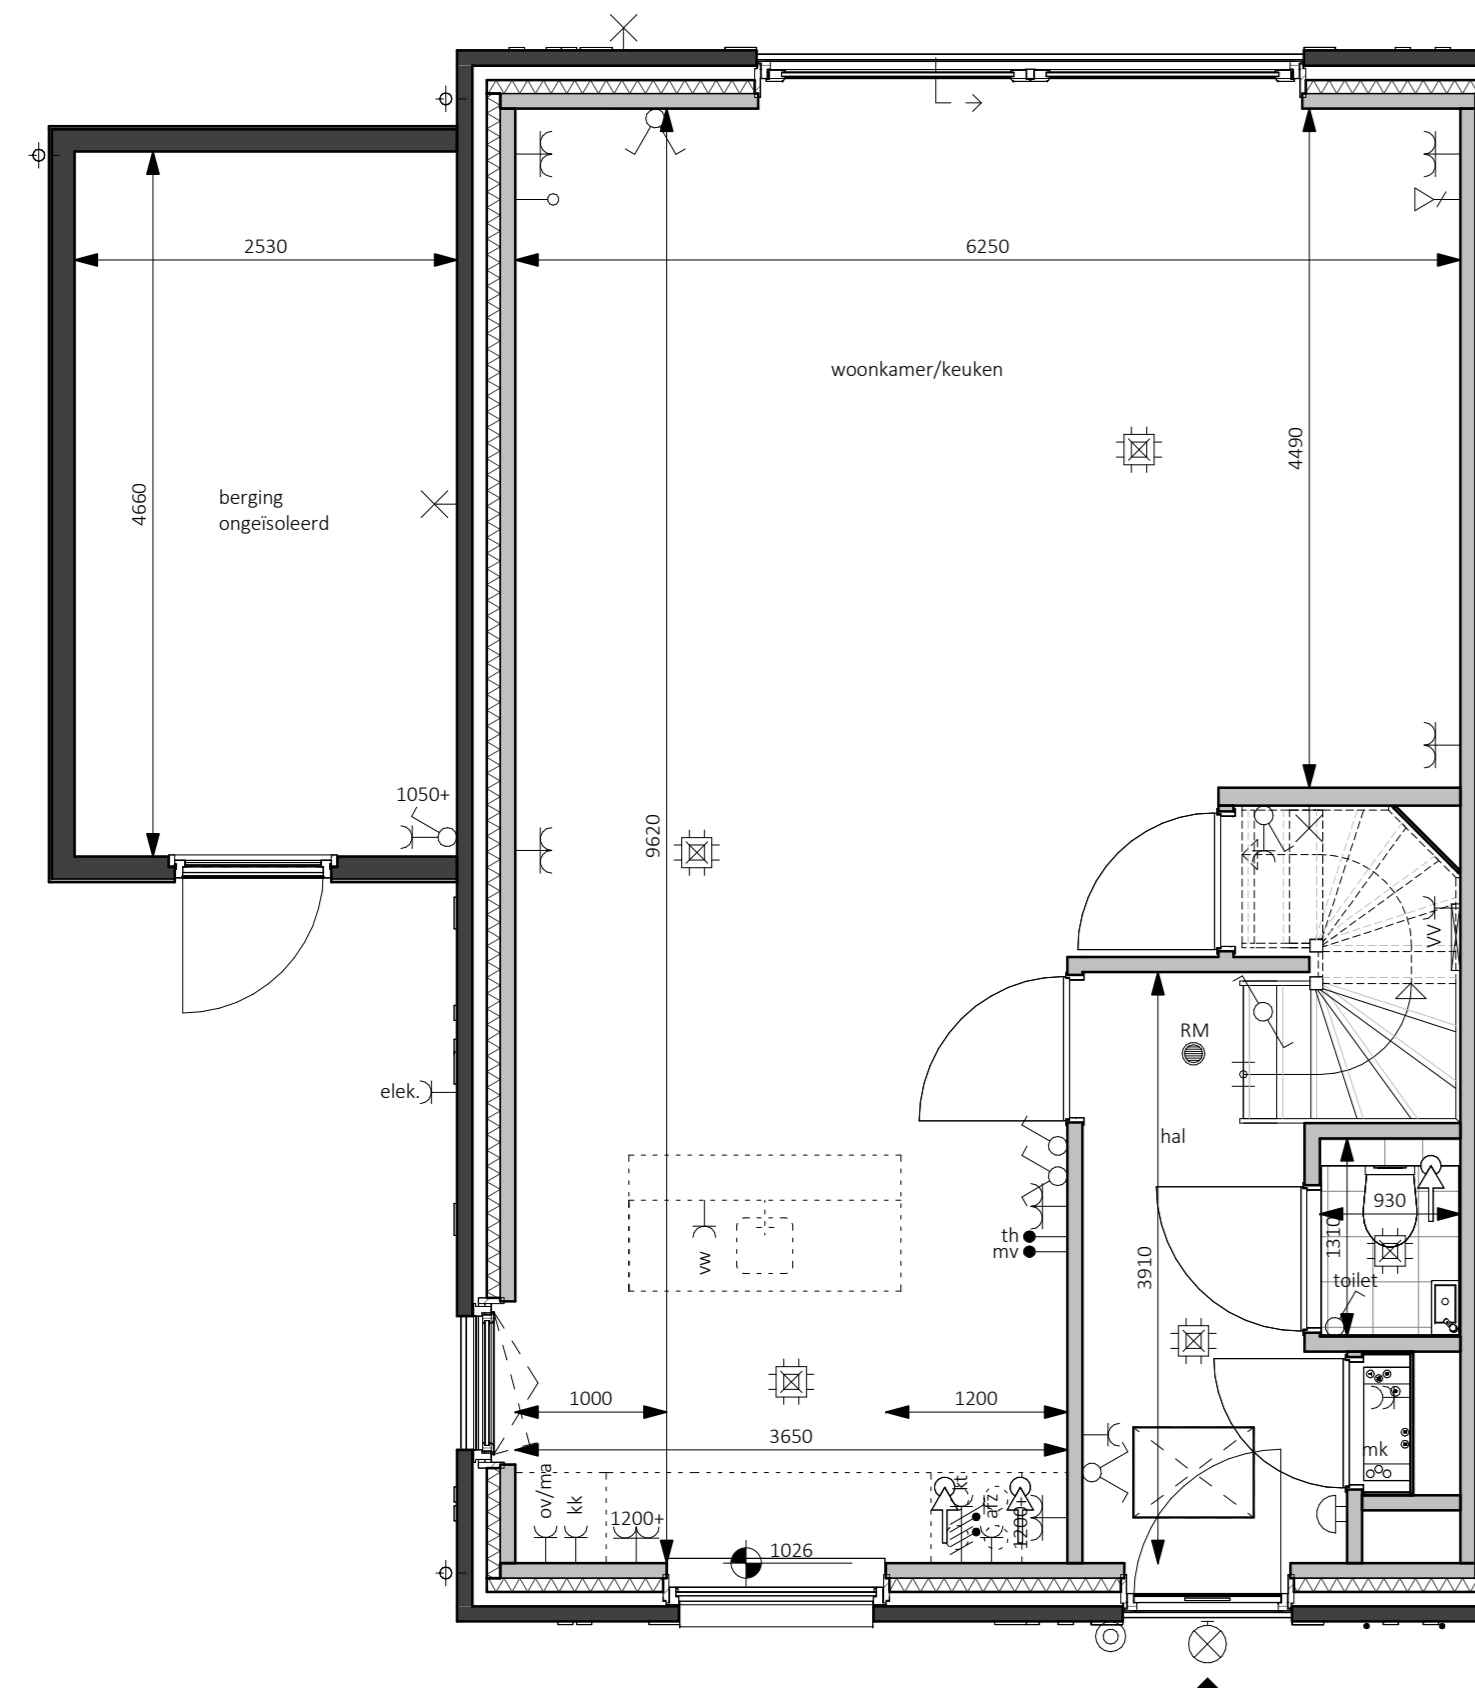


Begane grond - Peil=0
1:50

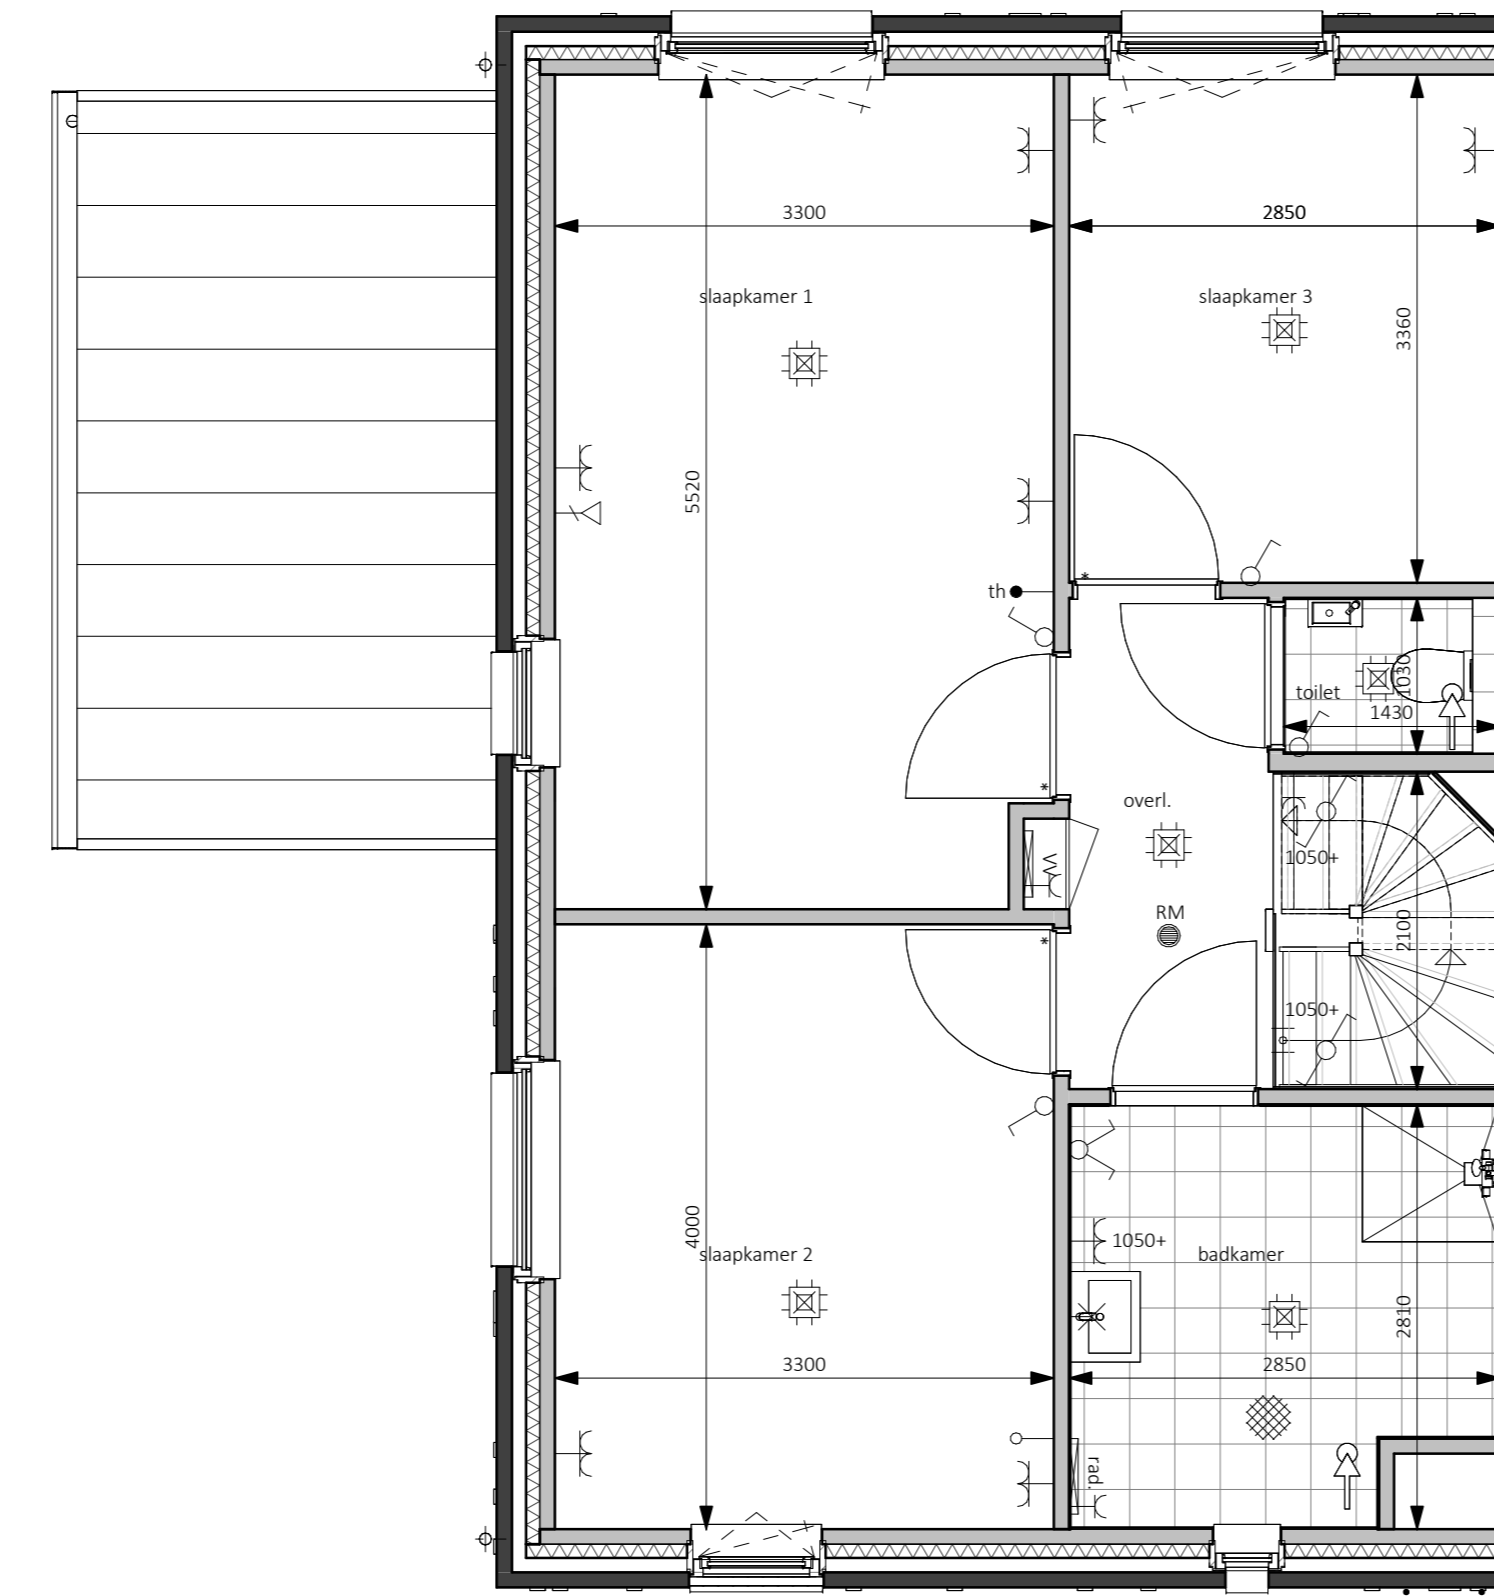

Eerste verdieping - 2900+P
1:50

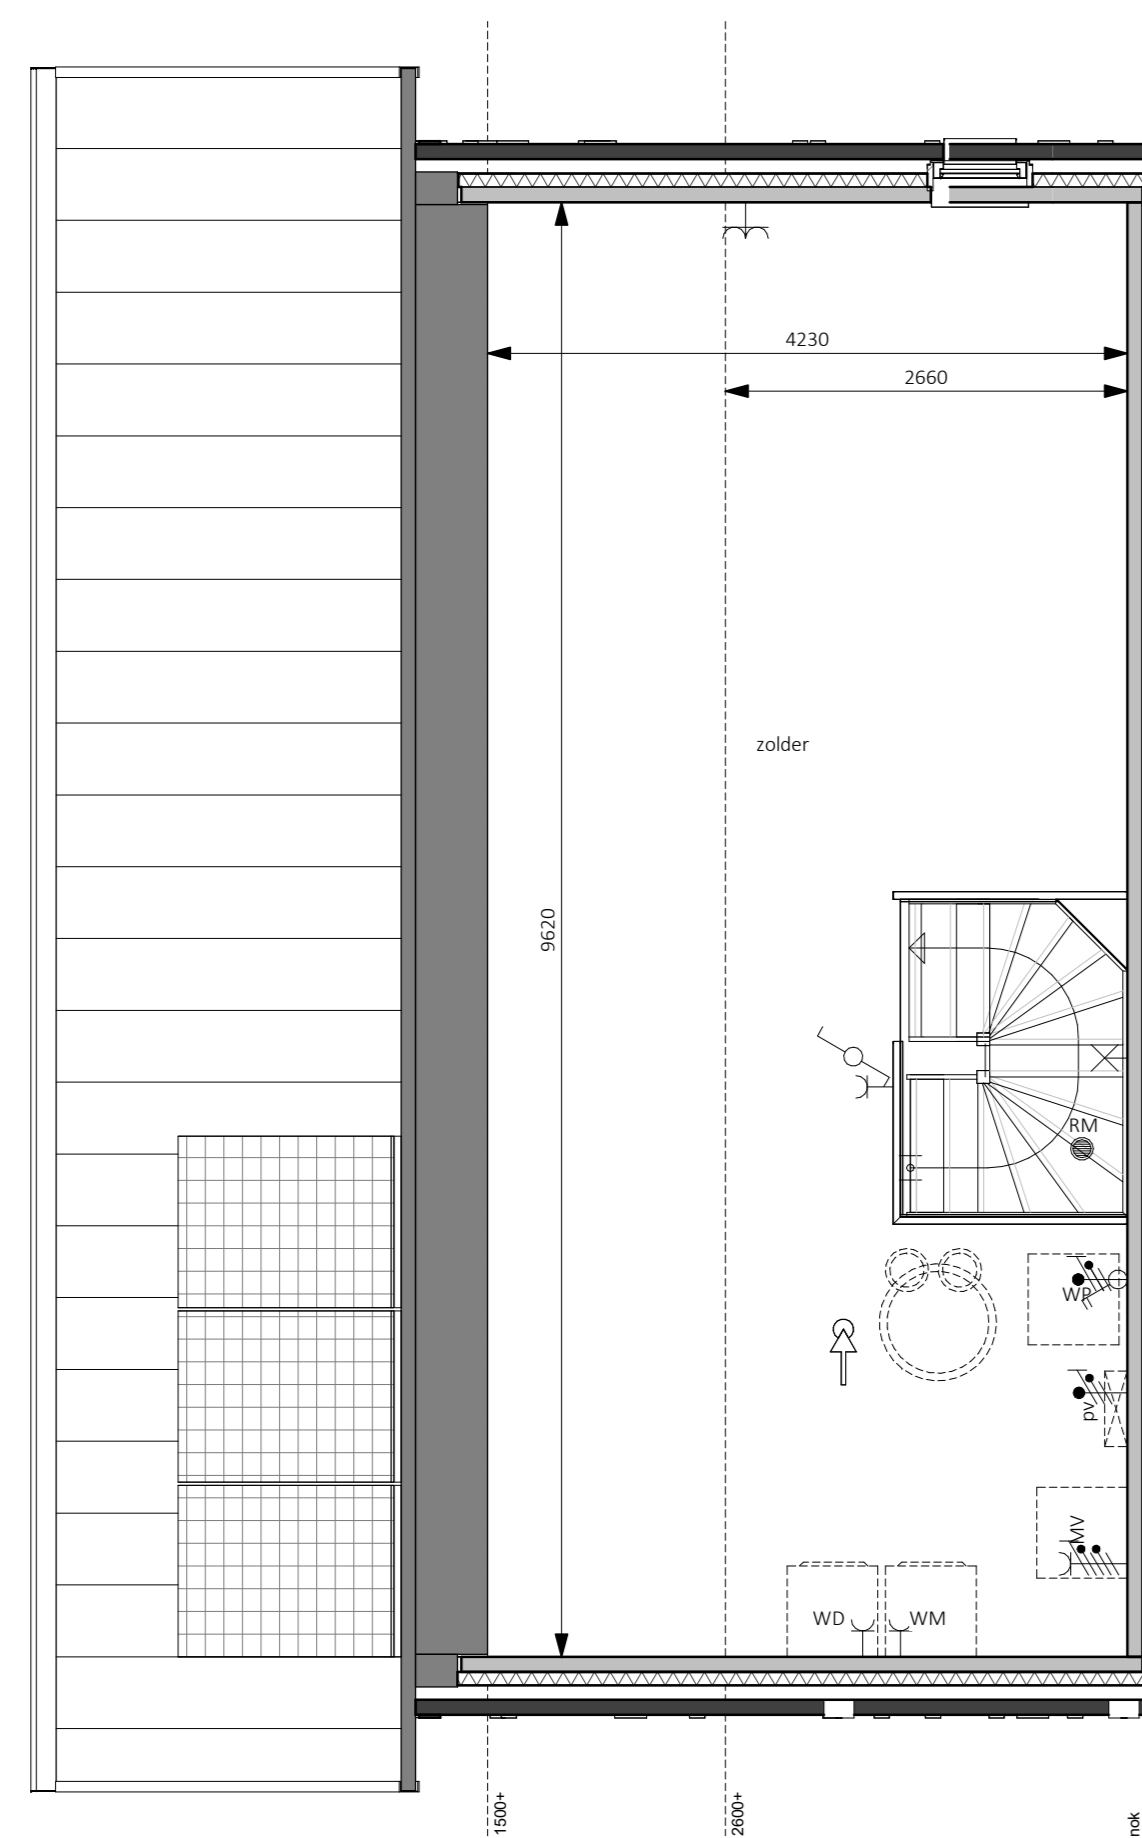

Tweede verdieping - 5800+P
1:50

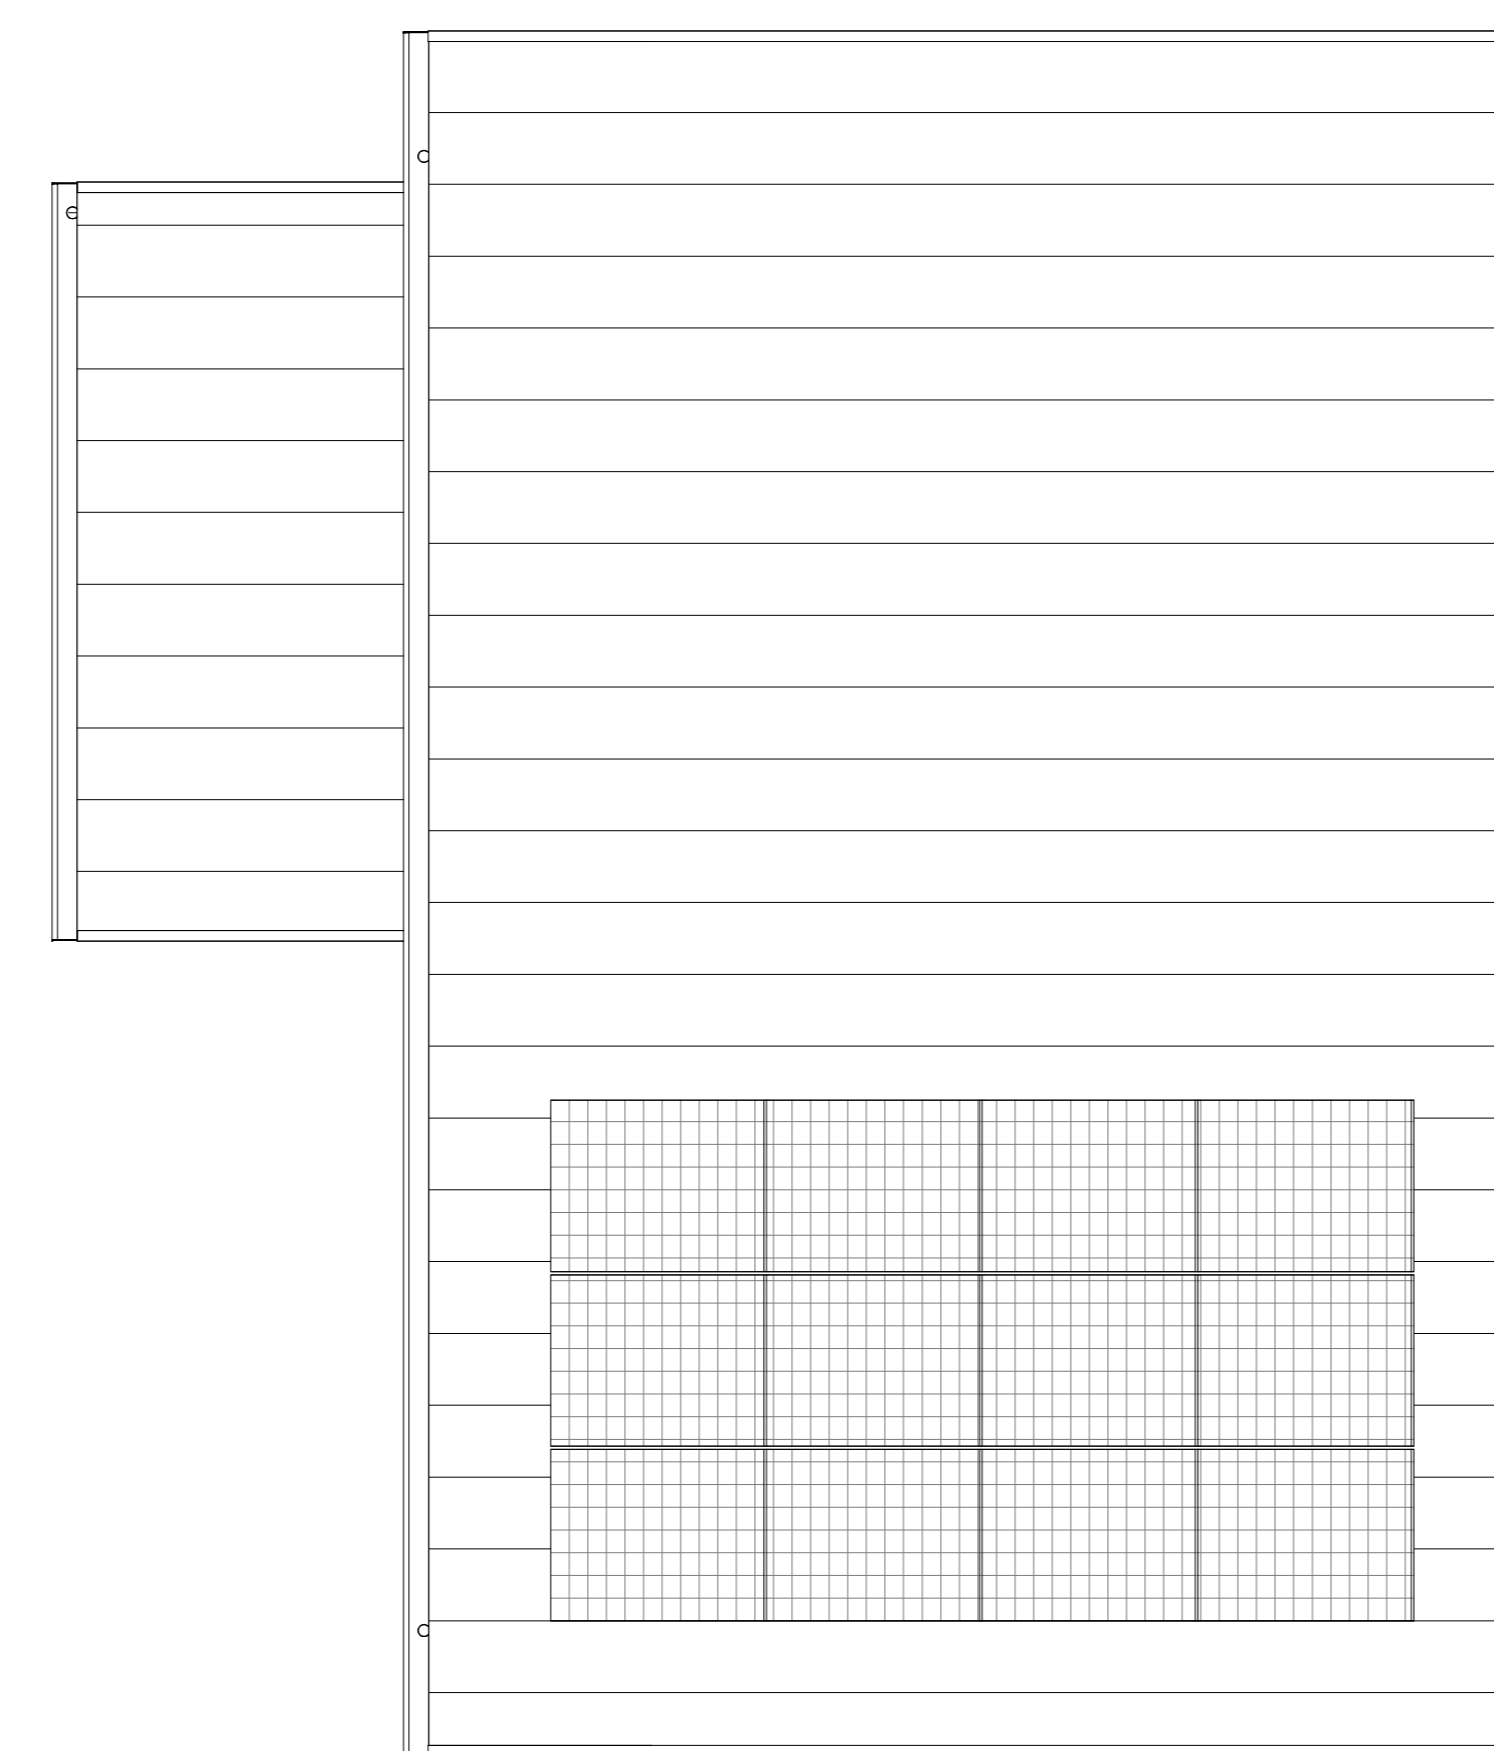

Dakaanzicht
1:50

Nam: Handtekening voor akkoord
Datum:

Er kunnen geen rechten worden ontleend aan de volgende op deze tekening aanwezige zaken:

- Artist impressies en 3D weergaves
- Schaaltekening en tekening in openbaar gebied
- Gevelaanzichten van eventuele andere op deze tekening aangegeven bebouwing
- Weergaves van aangegeven bebouwing op de tekening, etc. zijn aan veranderingen onderhevig
- PV panelen, definitief aantal PV panelen is afhankelijk van de definitieve BEMS berekening. Indicatieve situering van de PV panelen is weergegeven op deze tekening
- Databouwwaarneming, definitieve positie door voeren is afhankelijk van de definitieve installatie. Indicatieve situering van de doorvoeren is weergegeven op deze tekening
- De op de tekening aangegeven matvoeringen zijn in millimeters, exact (waa) afwerkingen en kunnen in de praktijk 1 à 2% afwijken
- De plattegronden zijn qua maatvoering niet geschikt voor opdrachten door koper aan derden

In de tabellen van de grondplanden woontoren zal een haag worden aangegeven op eigen grond (zowel particulier).
Uitgevoerd: voorspel en eventueel auto met naar de openbare weg.
Er zal een instandhoudingsverplichting worden opgenomen in de akte van levering ten behoeve van de hagen, hekwerken en andere erfdeelzuidingen welke bij oplevering zijn aangegeven.

Legenda	
●	schakel
⊗	wand lichtpunt
⊙	wand lichtpunt + armatuur
⊕	plafondlichtpunt
⊖	enkelepole schakelaar
⊕	serie schakelaar
⊖	woorhschakelaar
⊕	kruis schakelaar
⊖	enkele wandcontactdoos
⊕	dubbele wandcontactdoos horizontaal
⊖	dubbele wandcontactdoos verticaal
→	loze leiding
→	bedraabe leiding
→	thermostaat
→	centraal aansluitpunt
→	aansluitpunt 230V t.b.v. WTW
→	Periles wtd t.b.v. kooktoestel
→	aansluitpunt 230V t.b.v. PV installatie
→	aansluitpunt data
→	afsluip ventilatie, def. positie n.t.b.
→	bedrukker
→	bel ontzanger
→	meterkast, vooren van elektra- en watermeter
→	voorkruk
→	butonknaan
→	rookmelder
→	opstijlaats warmtepomp
→	expansievaten t.b.v. warmtepomp
→	boelrvt t.b.v. warmtepomp
→	opstijlaats mechanische ventilatie
→	omvormer pv-panelen
→	voorenwarmingverderder
→	elektrische radiator
→	opstijlaats warmachine
→	opstijlaats droger
→	zonepaneel

bpd
bouwfonds gebiedsontwikkeling

MATEBOER
Bouw BV

KHV ARCHITECTEN
Korffier / Ter Horst / De Velde Architecten

Dut 5
8305 BB
Emmerloord

T 05271 69 99 99
info@khv.nl
www.khv.nl

project Cluster 3, Reeuwijk
Klimaatelijk te Kampen

opdrachtgever BPD Ontwikkeling BV
De Branz 3D
3823LK Amerfoort

architect ir. W.F.G. ter Horst
tekenaar D. Stummenberg / T. Kelder
foto Verkooptekeningen
status Definitief

projectnr K231118
tekening VK-16

Op onze ontwerpen, tekeningen, modellen etc. rust auteursrecht. KHV architecten is lid van de BNA en is een erkend BNA bureau.

projectnr Bouwnummer 16
Contracttekening Tweekapper groot

schaal 1:50/100
formaat A0
datum 09-03-2024
laatste wijz.