



Begane grond - Peil=0




Eerste verdieping - 2900+P

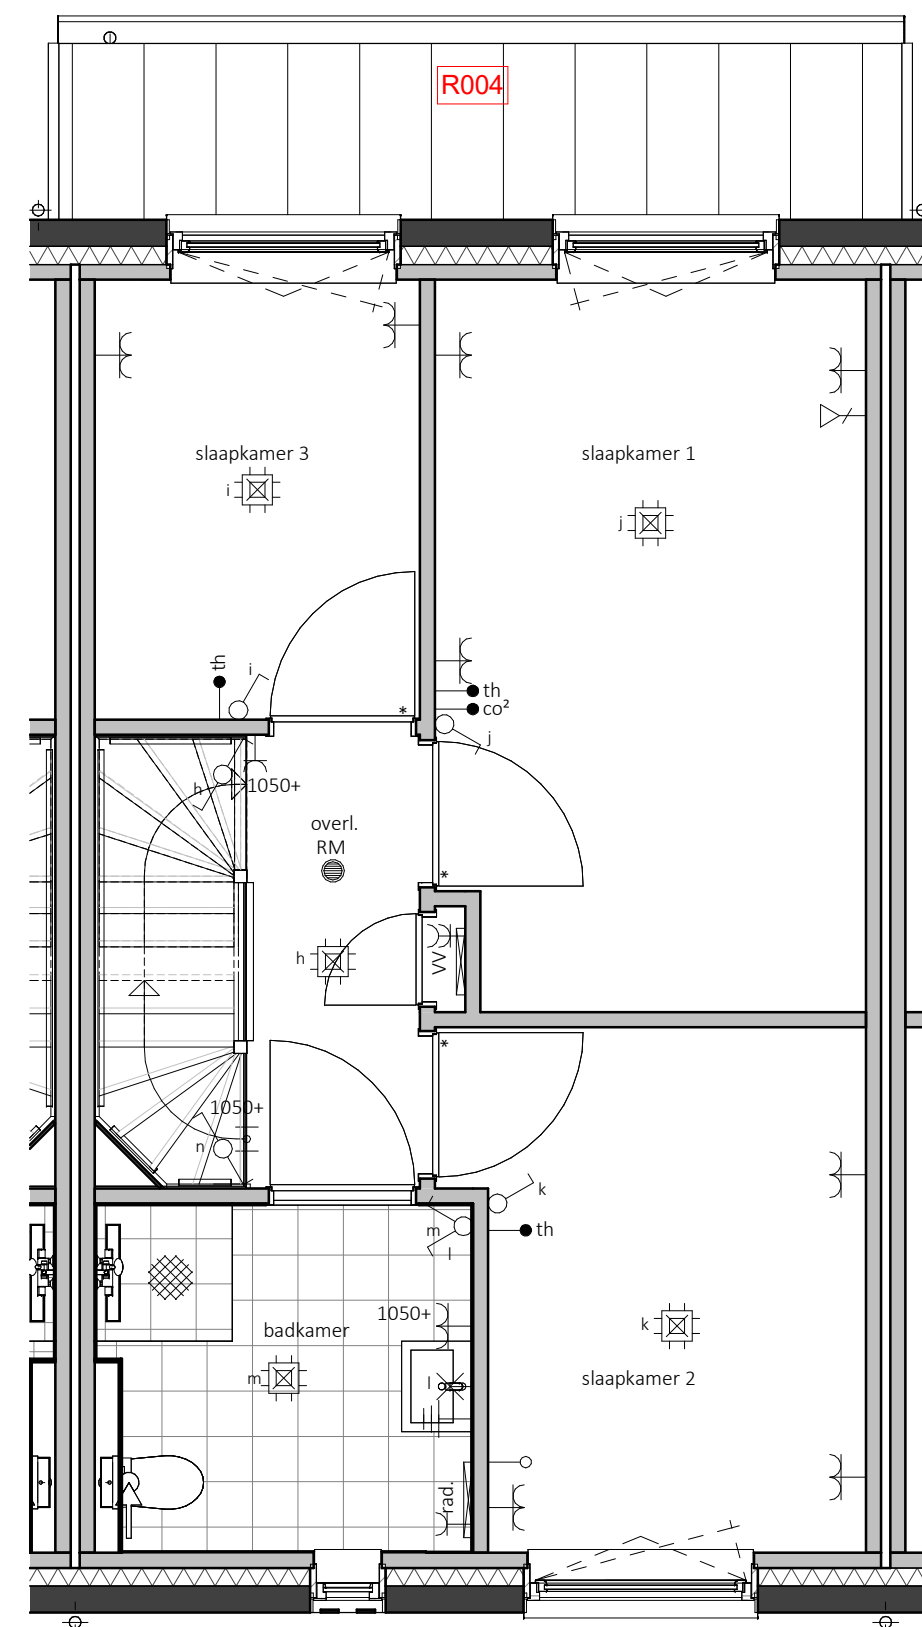


Voorgevel

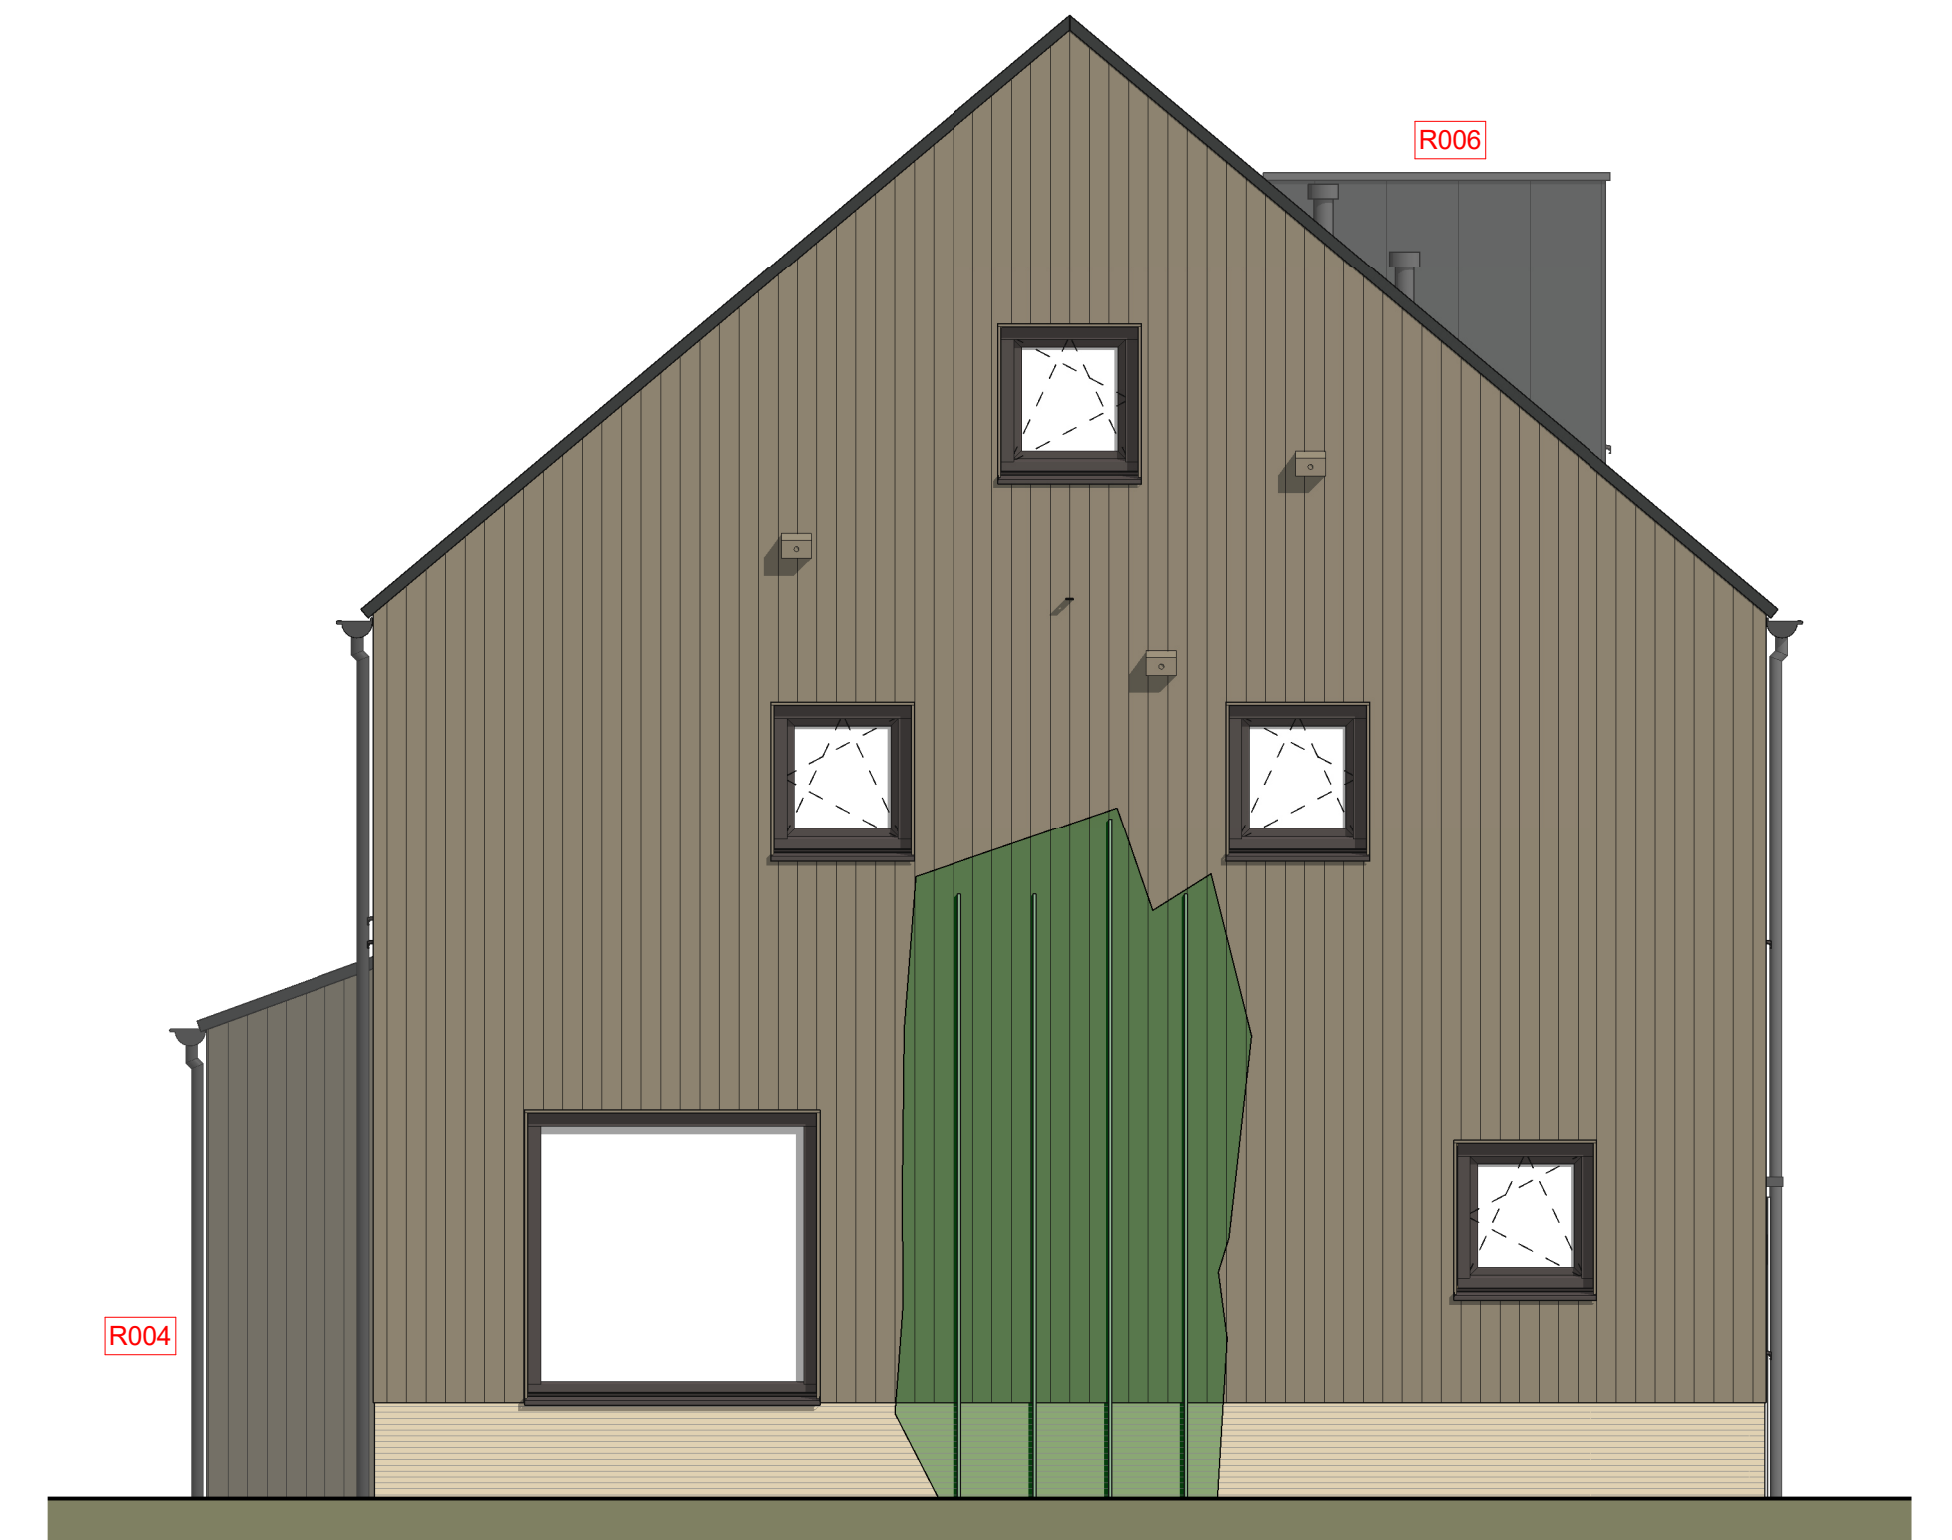

Linkergevel

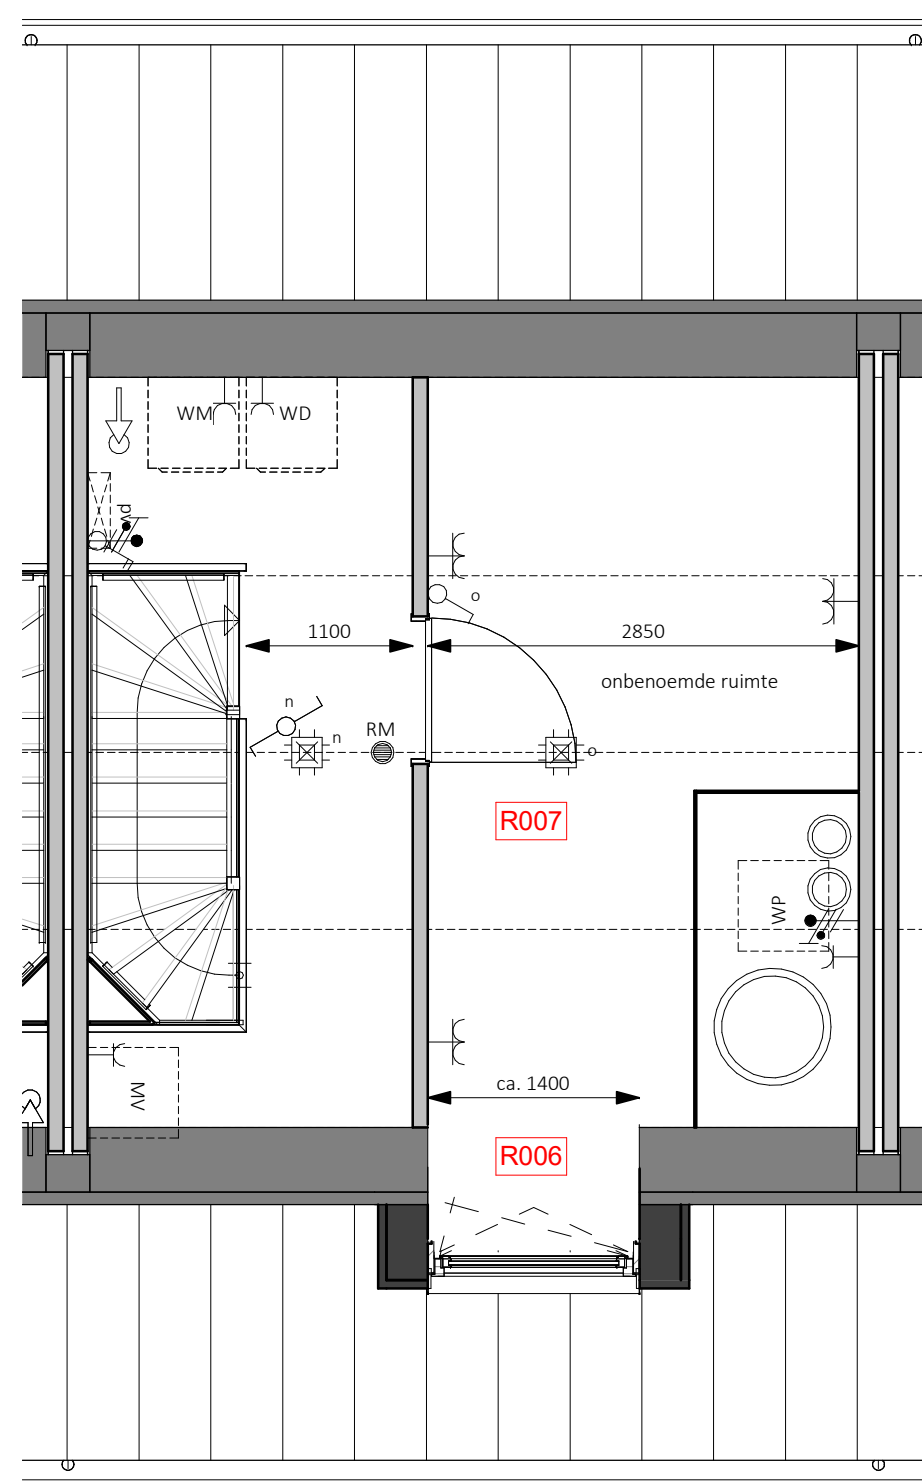

Tweede verdieping - 5800+P

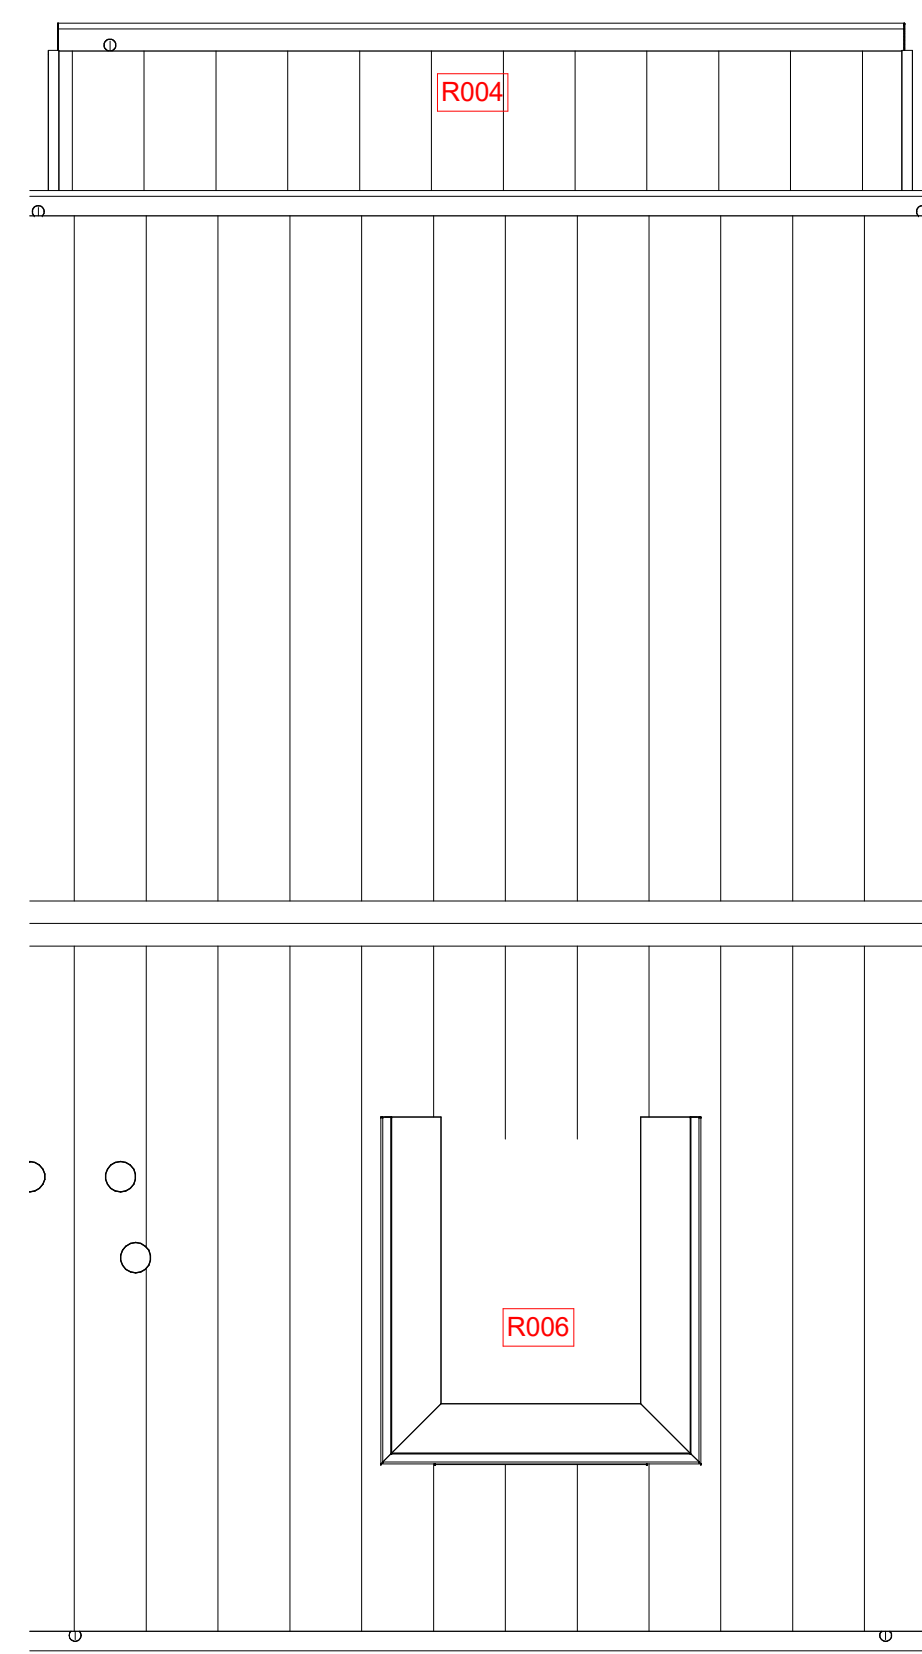

Achtergevel



**Legenda**

● aardsmat	⊕ afzuiging ventilatie, def. positie n.t.b.
⊗ wand lichtpunt	⊙ bedrukker
⊕ wand lichtpunt + armatuur	⊕ bel ontvanger
⊕ plafondlichtpunt	meterkast, voorzien van elektra- en watermeter
⊕ enkelzijdige schakelaar	⊕ vloerluk
⊕ serie schakelaar	⊕ rookmelder
⊕ wisselschakelaar	⊕ WP opstelplaats warmtepomp
⊕ enkele wandcontactdoos	⊕ opstelplaats expansievaten t.b.v. warmtepomp
⊕ dubbele wandcontactdoos horizontaal	⊕ opstelplaats boiler/t.b.v. warmtepomp
⊕ dubbele wandcontactdoos verticaal	⊕ MV opstelplaats mechanische ventilatie
→ loze leiding	⊕ PV opstelplaats omvormer pv-panelen
→ bedraade leiding	⊕ VW opstelplaats vloerverwarmingverdelers
⊕ thermostaat	⊕ rad elektrische radiator
⊕ kooldioxide melder	⊕ WM opstelplaats wasmachine
⊕ regeling mechanische ventilatie	⊕ WD opstelplaats droger
⊕ aansluitpunt 230V t.b.v. WTW	⊕ geluidwerende deur
⊕ Perilex wcd t.b.v. kooktoestel	⊕ buitenkraan
⊕ aansluitpunt 230V t.b.v. PV-installatie	⊕ zonnepaneel
⊕ centraal aardpunt	⊕ huisnummer n.t.b.
⊕ aansluitpunt data	⊕ vr ventilatierooster

Zie voor zonnepanelen de verkooptekeningen.  
 Indeling plattegronden bouwnummer 8 en 10 als getekend, bouwnummer 7 en 9 als gespiegeld.  
 Uitbreiding woonkamer uitsluitend mogelijk bij bouwnummers 7, 8 en 9.

**bpd**  
 bouwfonds gebiedsontwikkeling

**KHV ARCHITECTEN**  
 Korfer / Ter Horst / De Velde Architecten

**MATEBOER**  
 Bouw BV

Duit 5  
 8305 BB  
 Emmeloord

T (0527) 69 99 99  
 info@khv.nl  
 www.khv.nl

Op onze ontwerpen, tekeningen, modellen etc.  
 rust auteursrecht. KHV architecten is lid van de  
 BNA en is een erkend BNA bureau.

project Cluster 2 Reeve  
 Klimaatdijk te Kampen

projectnr. K221040  
 tekeningnr. VK-100

opdrachtgever BPD Ontwikkeling BV  
 De Brand 30  
 3823 LK Amersfoort

onderwerp Opties Rijwoning  
 Bouwnummer 8

architect Ir. W.P.G. ter Horst

tekenaar D. Stunnenberg / T. Kelder

fase Verkooptekeningen

status Definitief

schaal 1:50  
 formaat A1  
 datum 14-09-2024  
 laatste wijz.

**Legenda**

R003	Trapkast begane grond
R004	Uitbreiding woonkamer 1,2m
R006	Dakkapel voorzijde ca. 140cm breed
R007	Aanpassing zolderindeling
R008	Schulpfui
H100	Vorstvrije buitenkraan voorzijde
H101	Vorstvrije buitenkraan achterzijde