



Begane grond - Peil=0

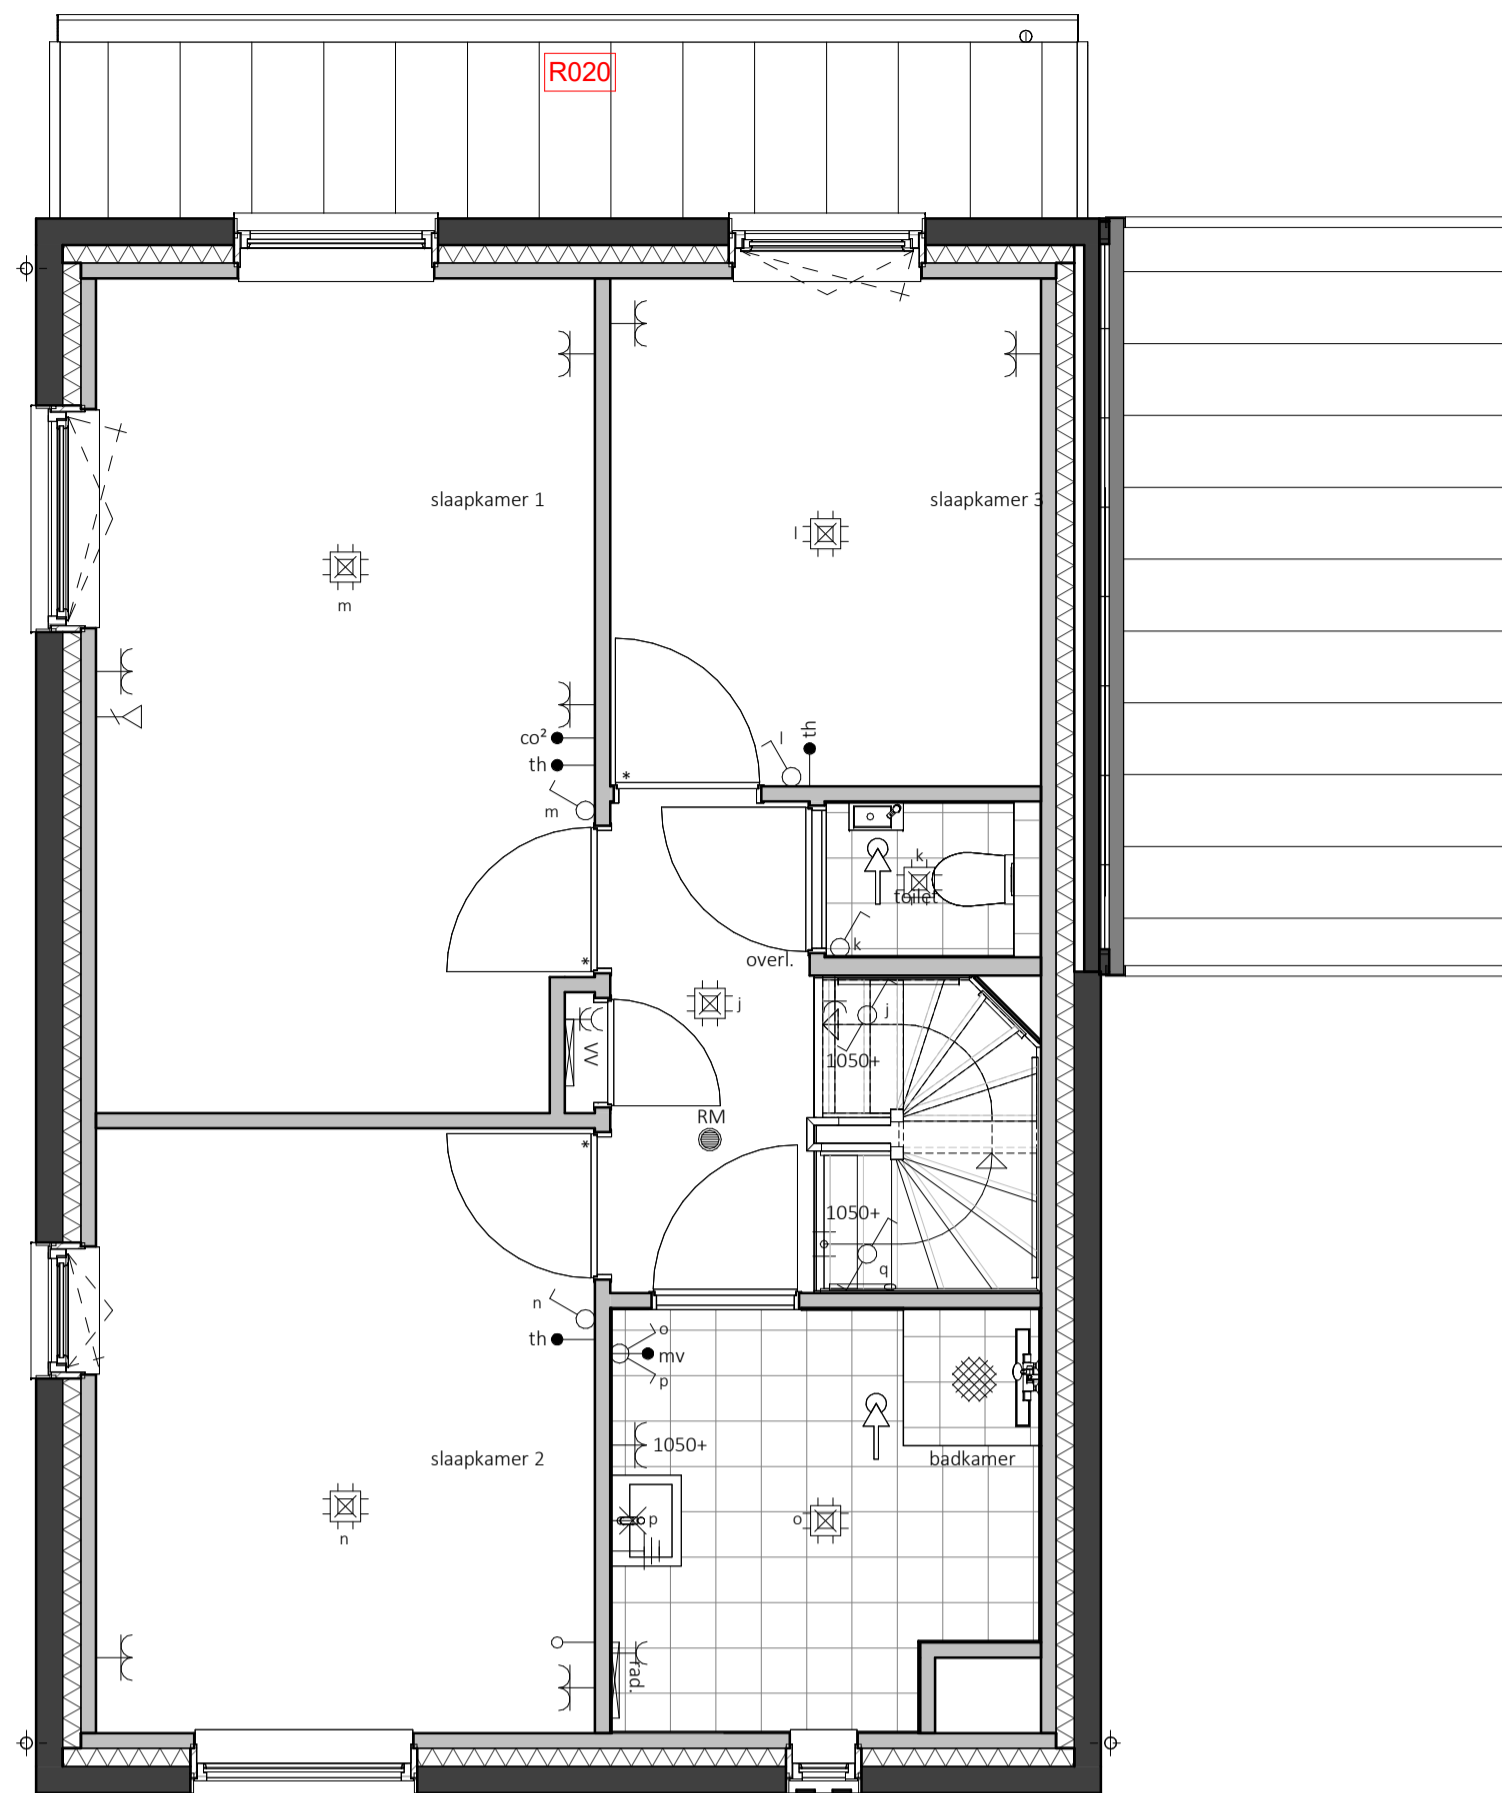

Eerste verdieping - 2900+P

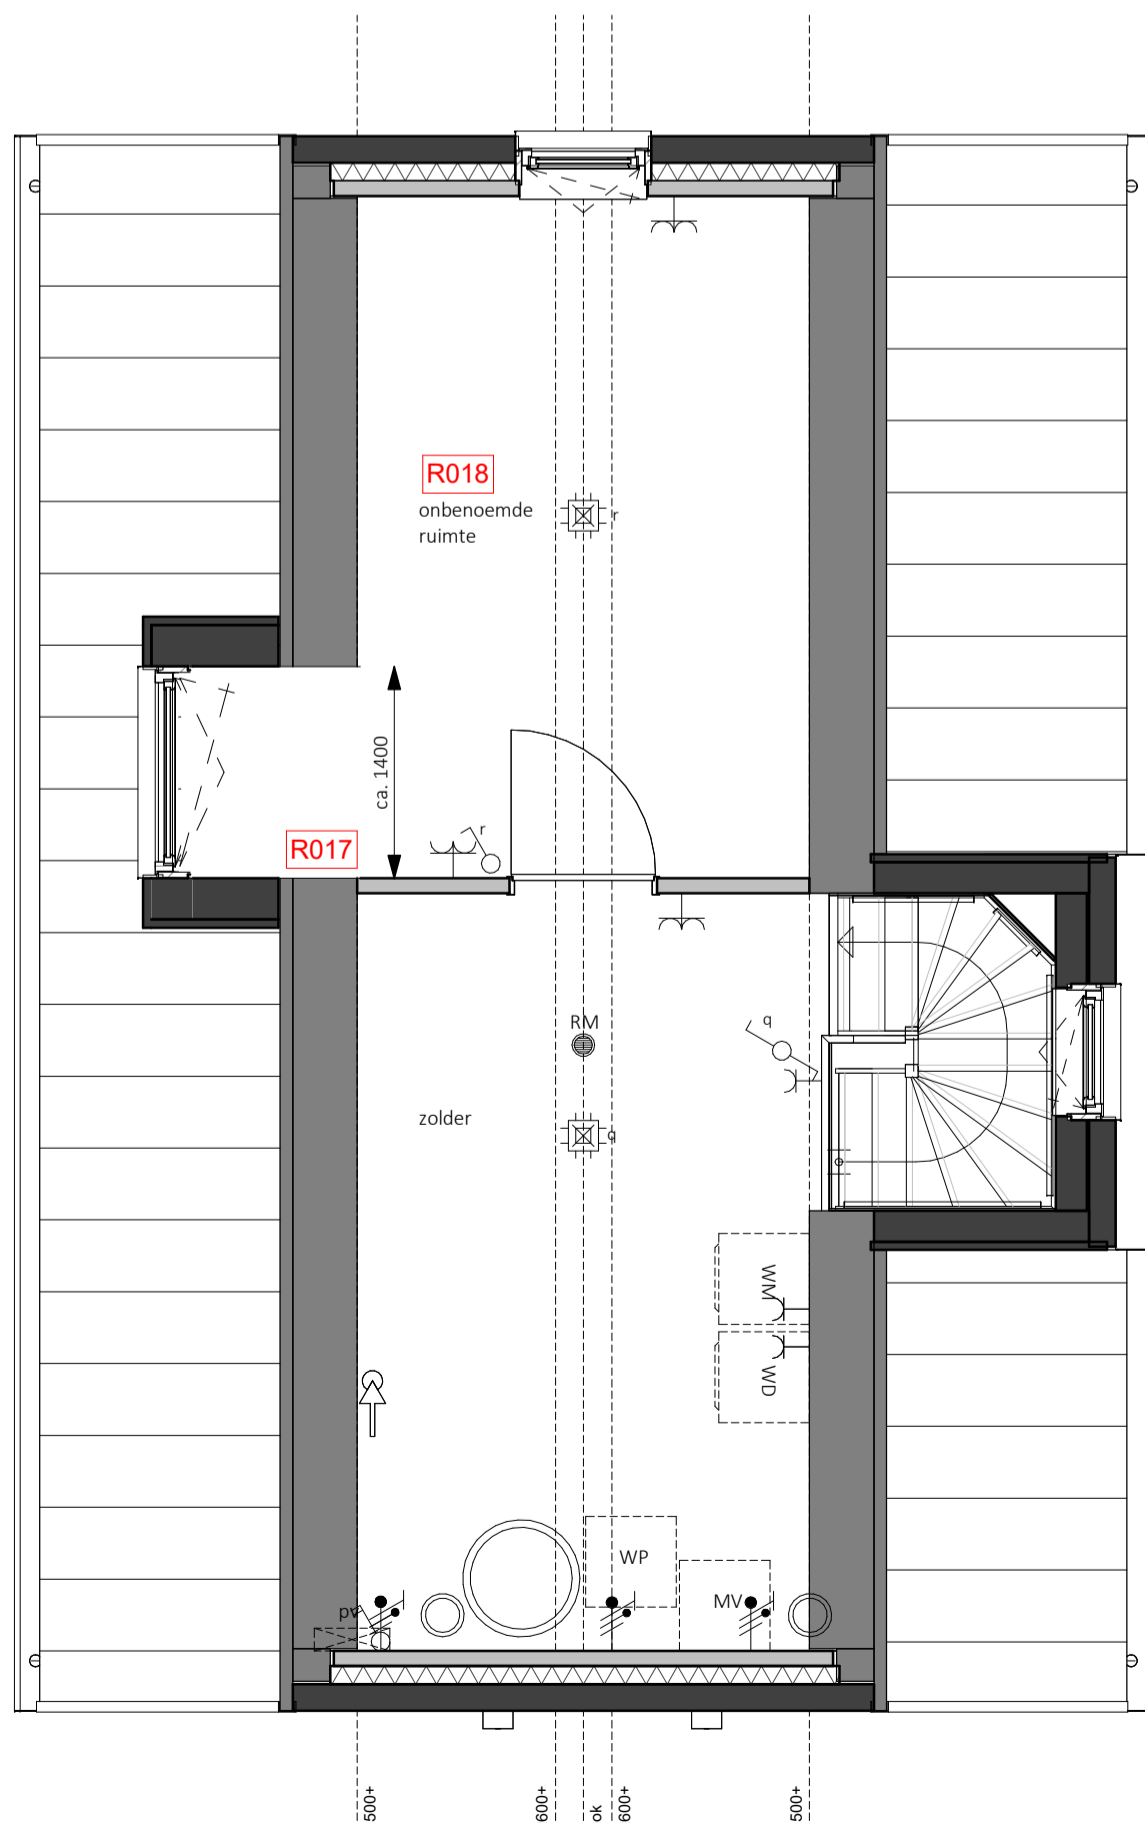


Tweede verdieping - 5800+P



Dakaanzicht



Linkergevel

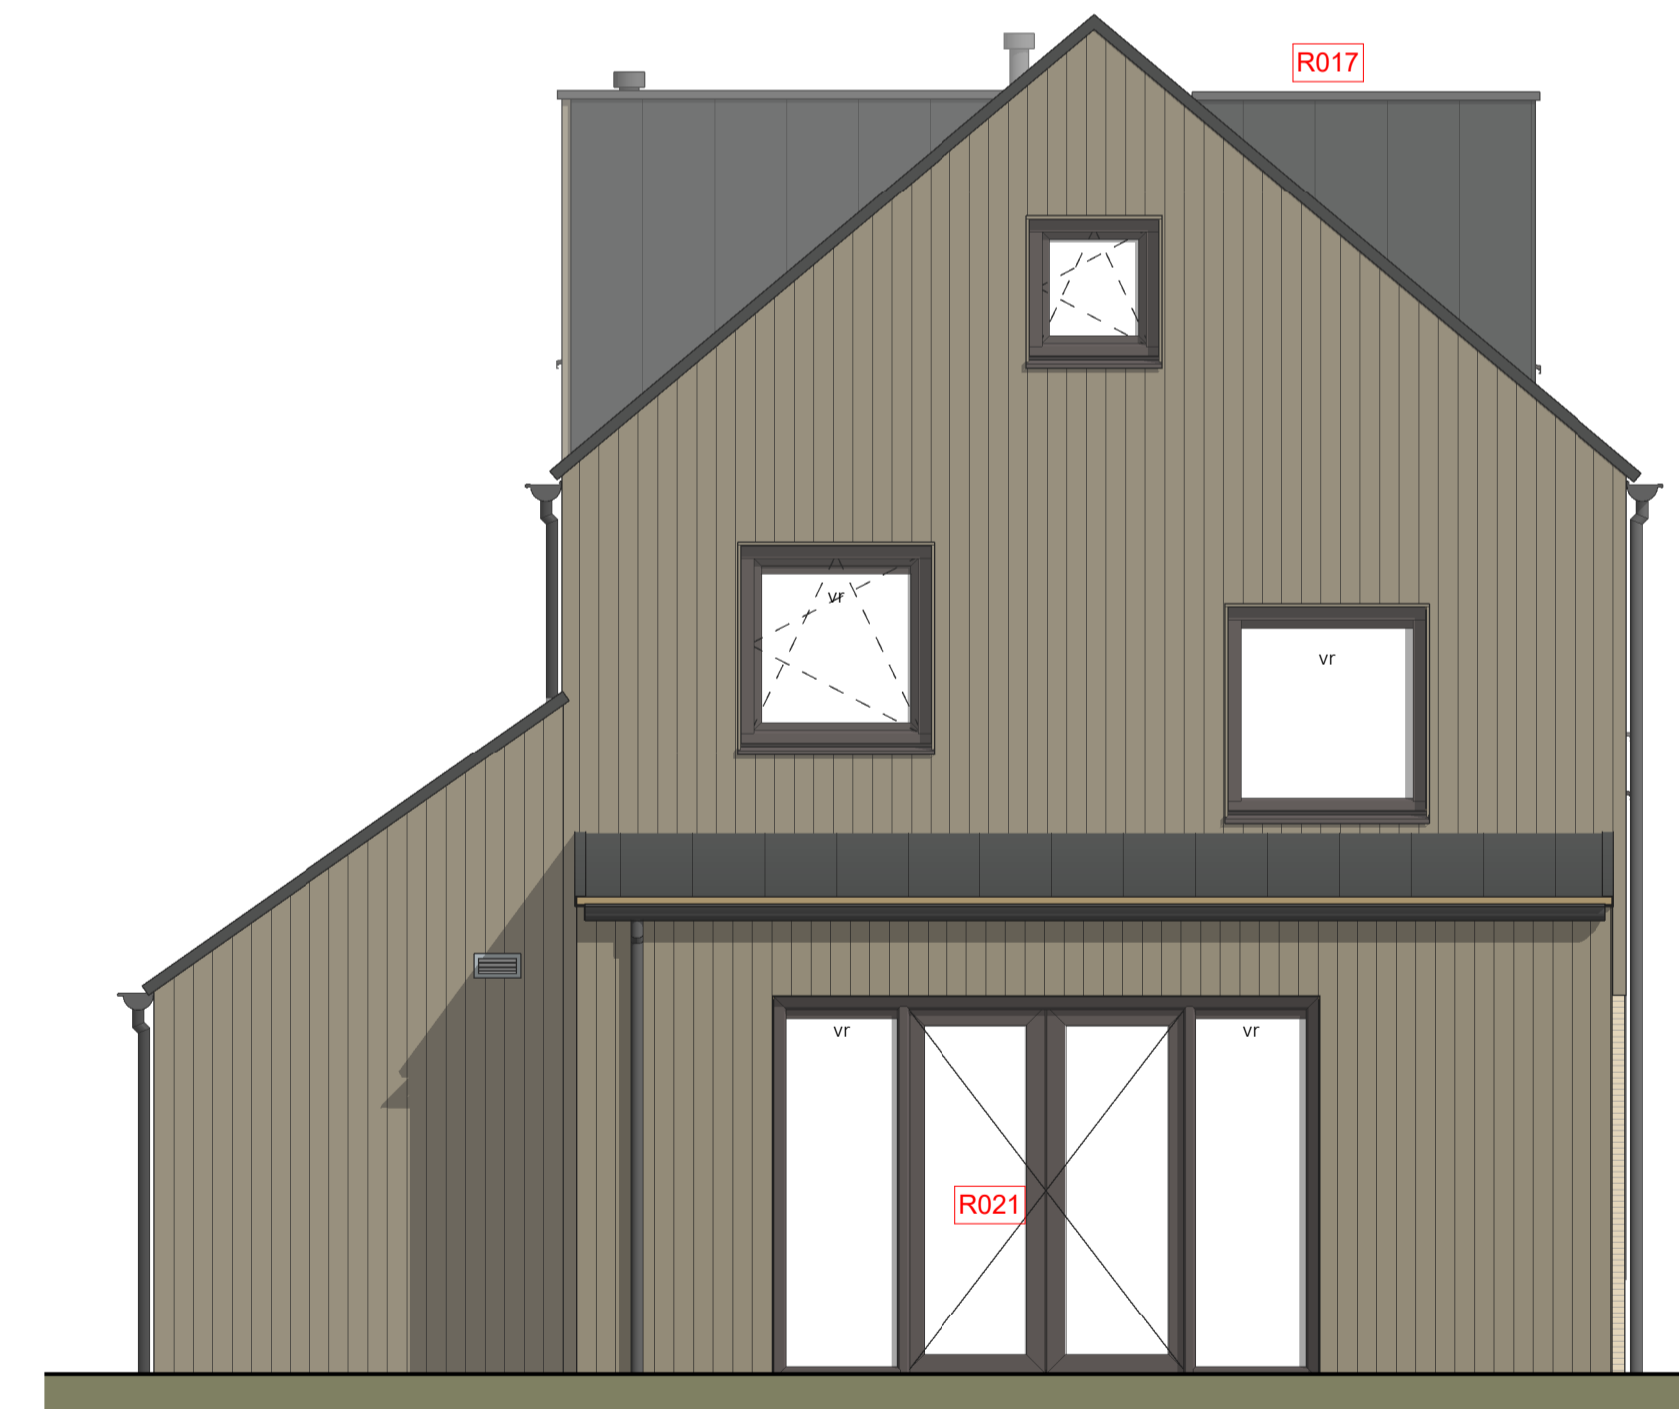

Achtergevel

Legenda

● aardmat	⊕ afzuiging ventilatie, def. positie n.t.b.
⊗ wand lichtpunt	⊙ bedrukker
⊕ wand lichtpunt + armatuur	⊕ bel ontvanger
⊕ plafondlichtpunt	⊕ meterkast, voorzien van elektra- en watermeter
⊕ enkelzijdige schakelaar	⊕ vloerluc
⊕ serie schakelaar	⊕ rookmelder
⊕ wisselschakelaar	⊕ WP opstelplaats warmtepomp
⊕ enkele wandcontactdoos	⊕ opstelplaats expansievaten t.b.v. warmtepomp
⊕ dubbele wandcontactdoos horizontaal	⊕ opstelplaats boiler/vat t.b.v. warmtepomp
⊕ dubbele wandcontactdoos verticaal	⊕ MV opstelplaats mechanische ventilatie
→ loze leiding	⊕ PV opstelplaats omvormer pv-panelen
→ bedraade leiding	⊕ VV opstelplaats vloerverwarmingverdelers
⊕ thermostaat	⊕ rad elektrische radiator
⊕ kooldioxide melders	⊕ WM opstelplaats wasmachine
⊕ regeling mechanische ventilatie	⊕ WD opstelplaats droger
⊕ aansluitpunt 230V t.b.v. WTW	⊕ geluidwerende deur
⊕ Perilex wcd t.b.v. kooktoestel	⊕ buitenkraan
⊕ aansluitpunt 230V t.b.v. PV-installatie	⊕ zonnepaneel
⊕ centraal aardpunt	⊕ huisnummer n.t.b.
⊕ aansluitpunt data	⊕ vr ventilatierooster

Zie voor zonnepanelen de verkooptekeningen.

Indeling plattengronden bouwnummer 13, 18, 20, 21 en 26 als getekend, bouwnummer 11 en 19 als gespiegeld. Uitbreiding woonkamer uitsluitend mogelijk bij bouwnummers 11, 13, 18, 19 en 20.



Legenda

R017	Dakkapel zijgevel ca. 140cm breed
R018	Aanpassing zolderindeling
R019	Geïsoleerde berging
R020	Uitbreiding woonkamer 1,2m
R021	Dubbele openslaande deuren
H100	Vorstvrije buitenkraan voorzijde
H101	Vorstvrije buitenkraan achterzijde

project	Cluster 2 Reeve Klimaatdijk te Kampen	projectnr.	K221040 VK-103
opdrachtgever	BPD Ontwikkeling BV De Brand 30 3823 LK Amersfoort	onderwerp	Opties Vrijstaand Bouwnummer 26
architect	Ir. W.P.G. ter Horst tekenaar D. Stunnenberg / T. Kelder	schaal	1:50
fase	Verkooptekeningen	formaat	A1
status	Definitief	datum	14-09-2024
		laatste wijz.	