

Voorgevel
1:100




Rechtergevel
1:100




Achtergevel
1:100




Linkergevel
1:100

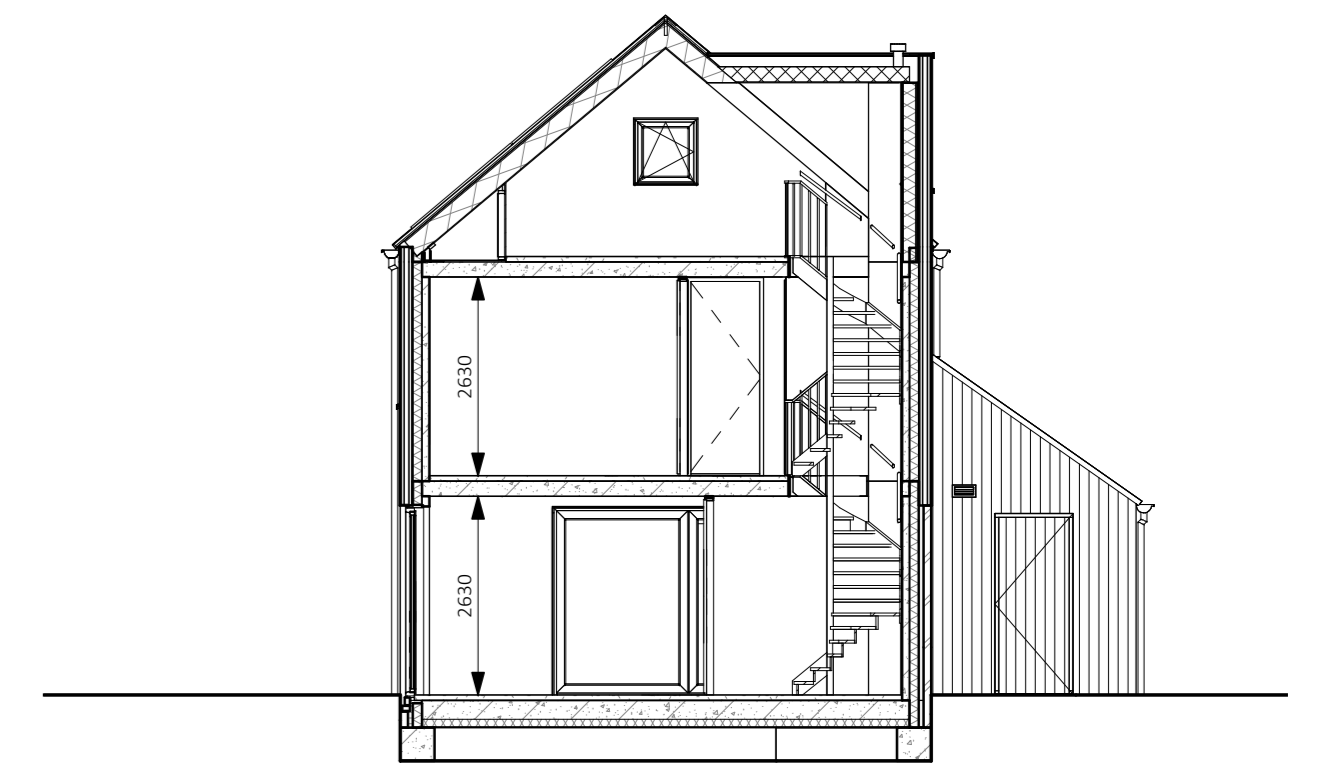



Doorsnede
1:100

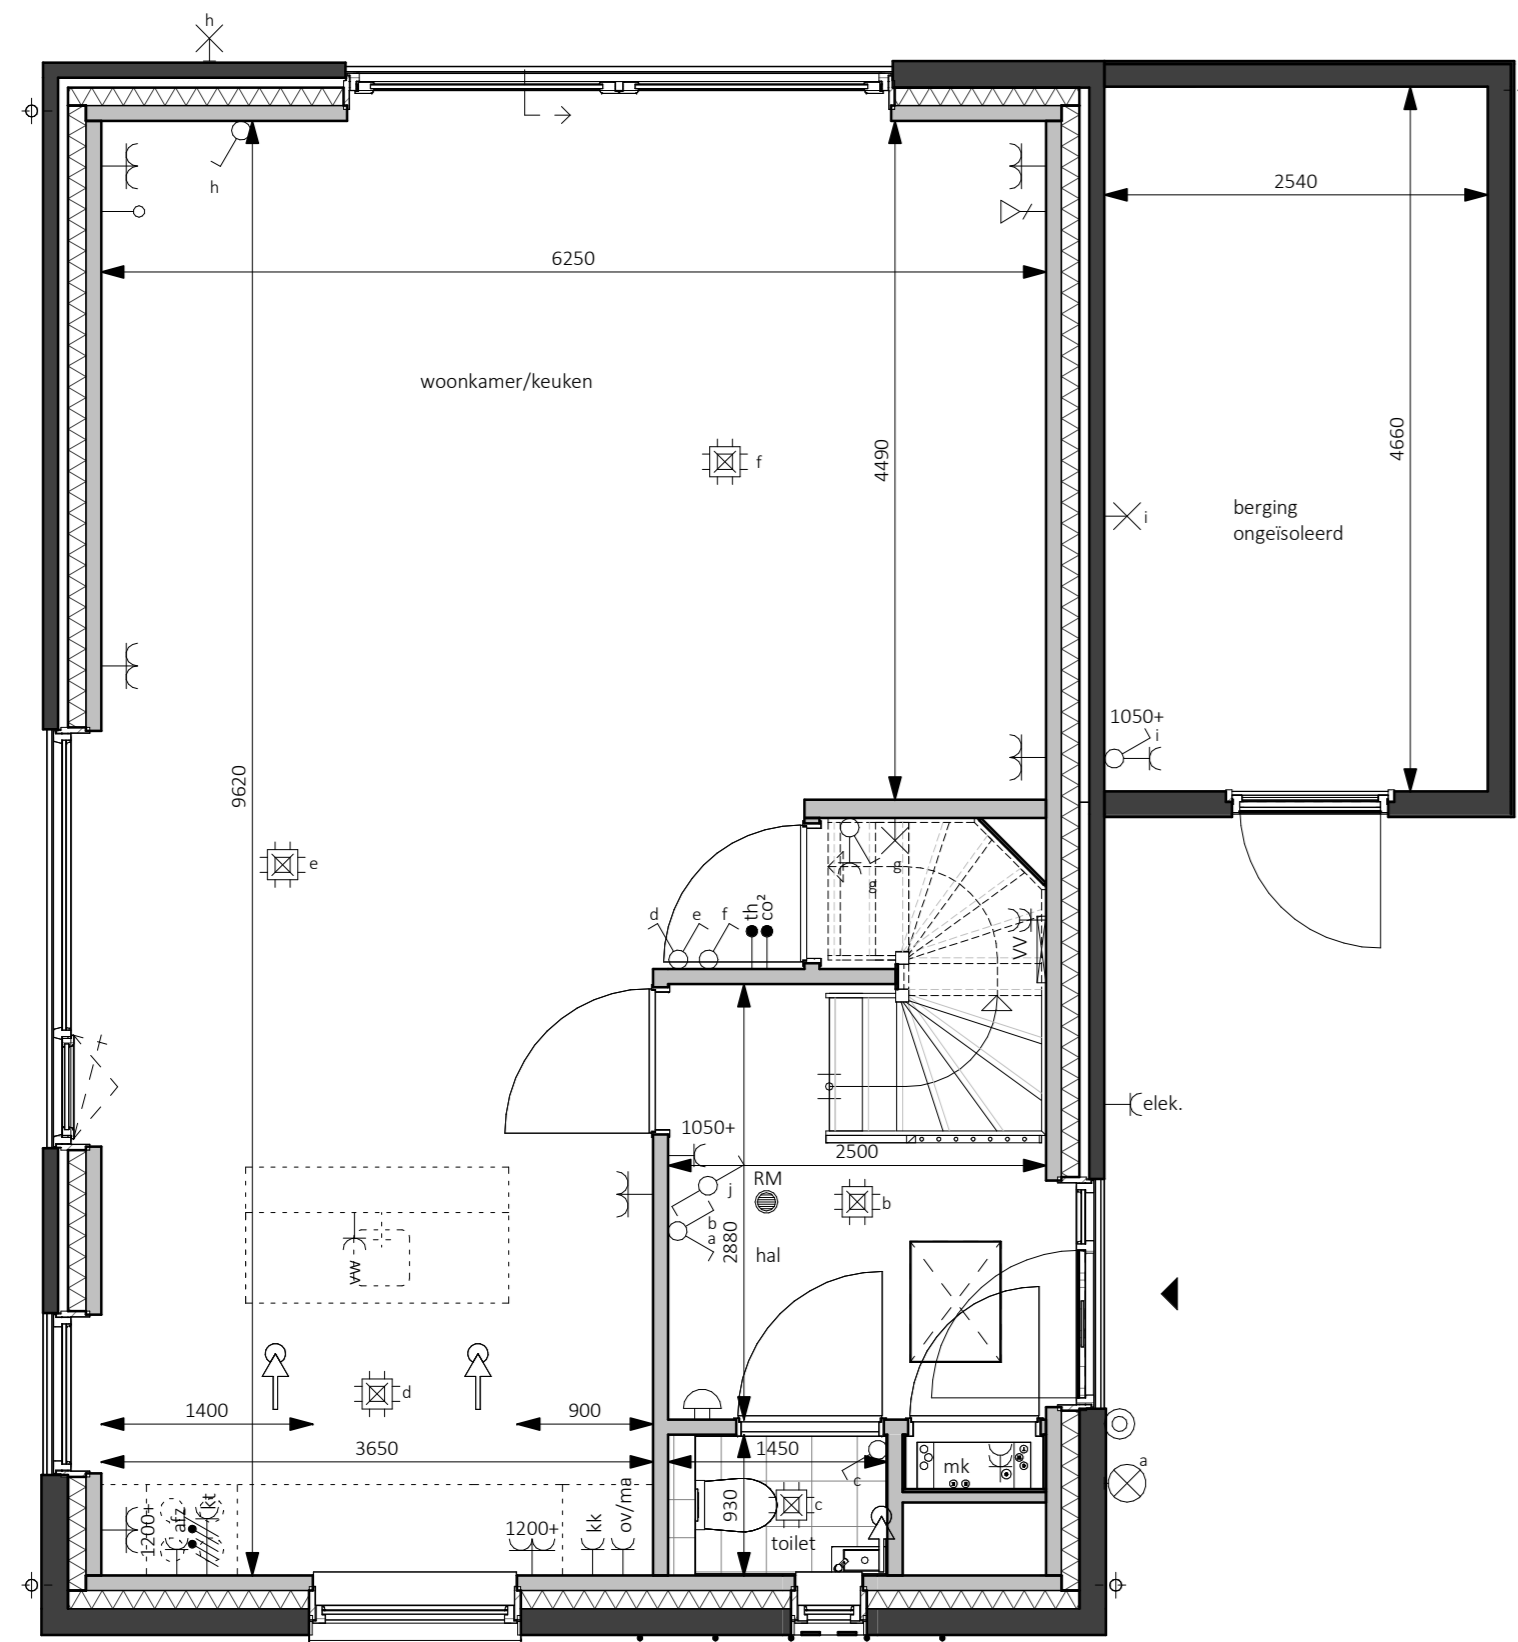


Begane grond - Peil=0
1:50

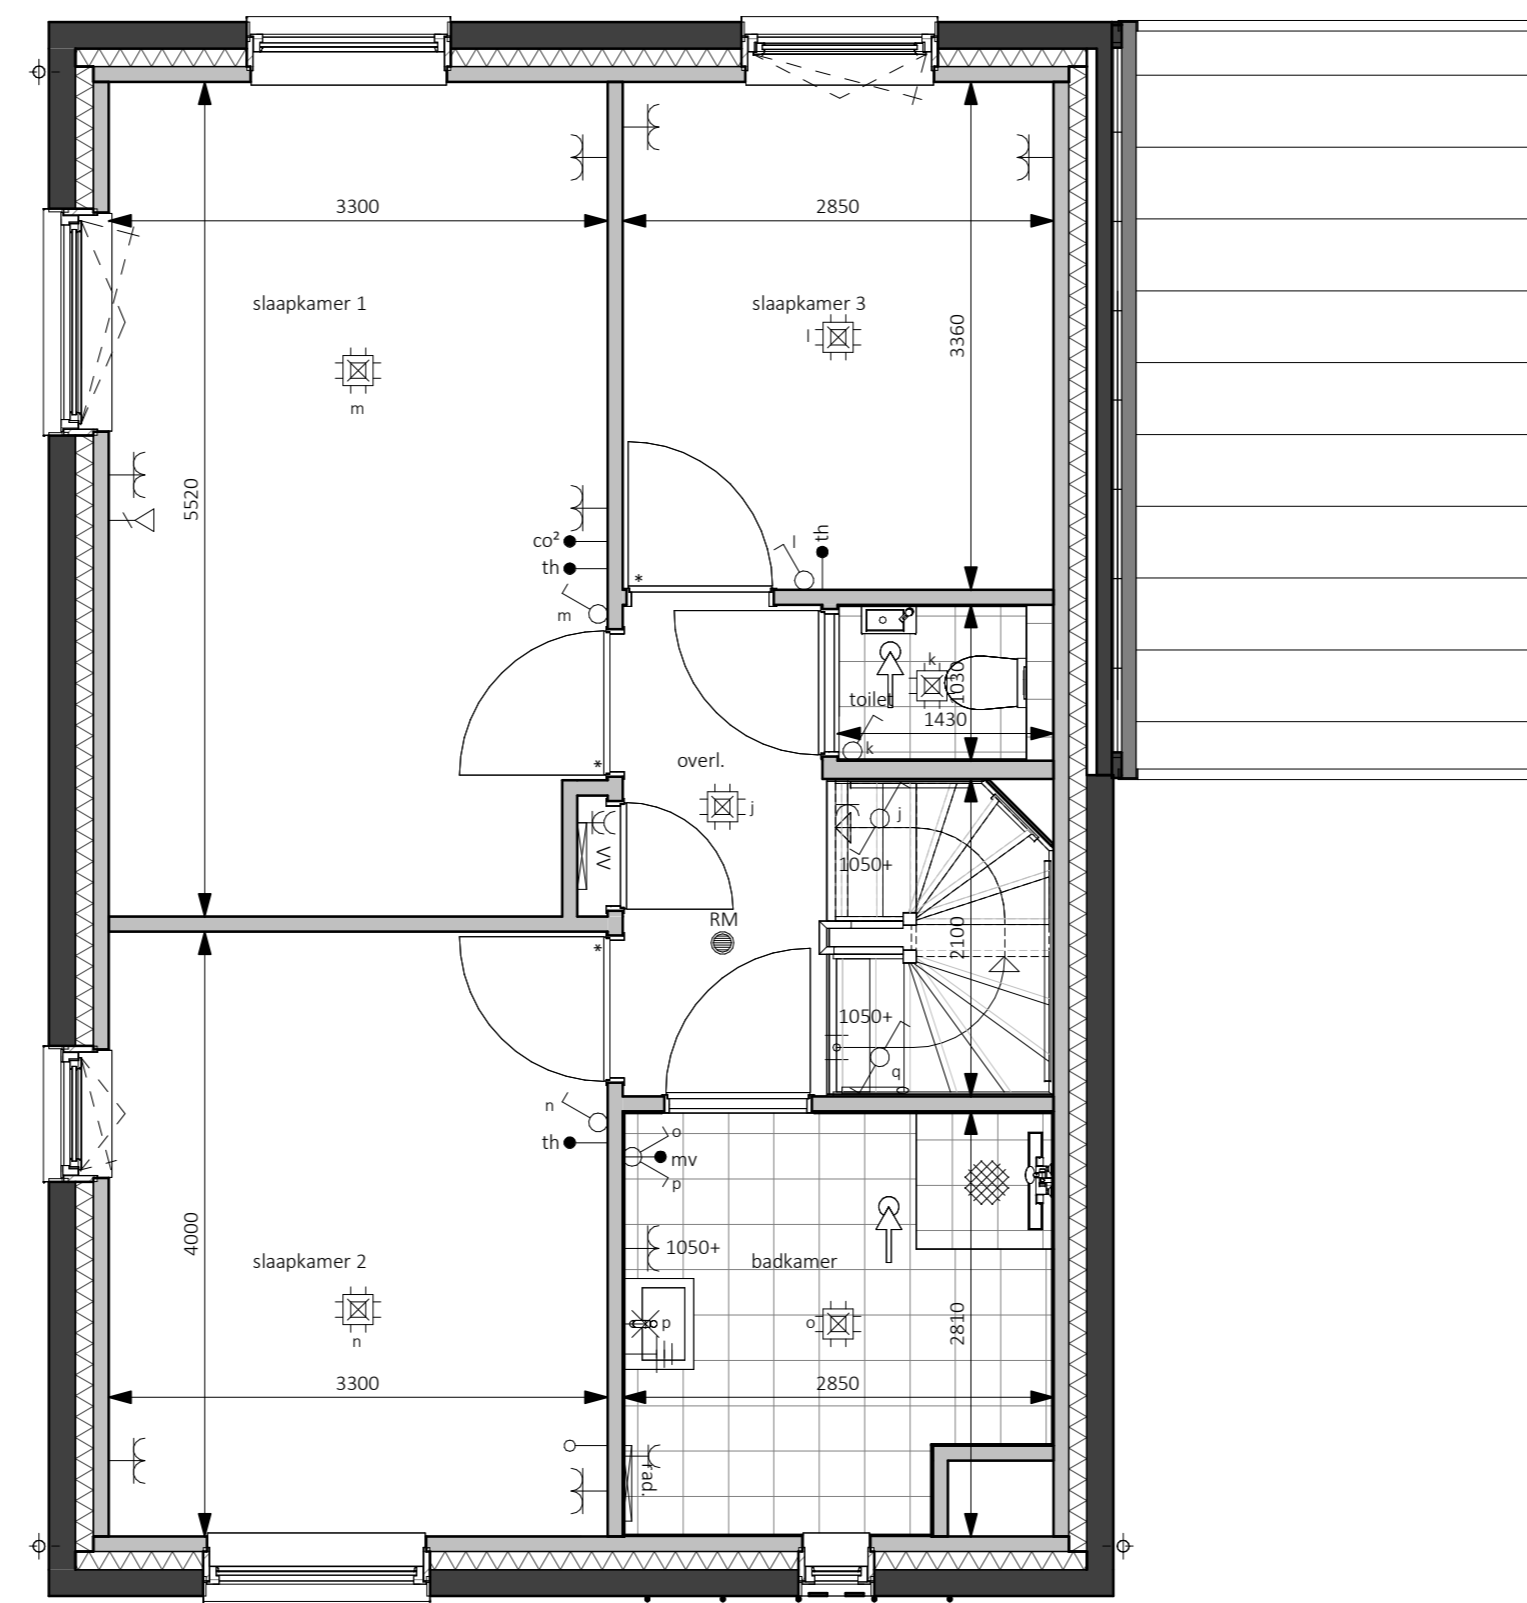

Eerste verdieping - 2900+P
1:50

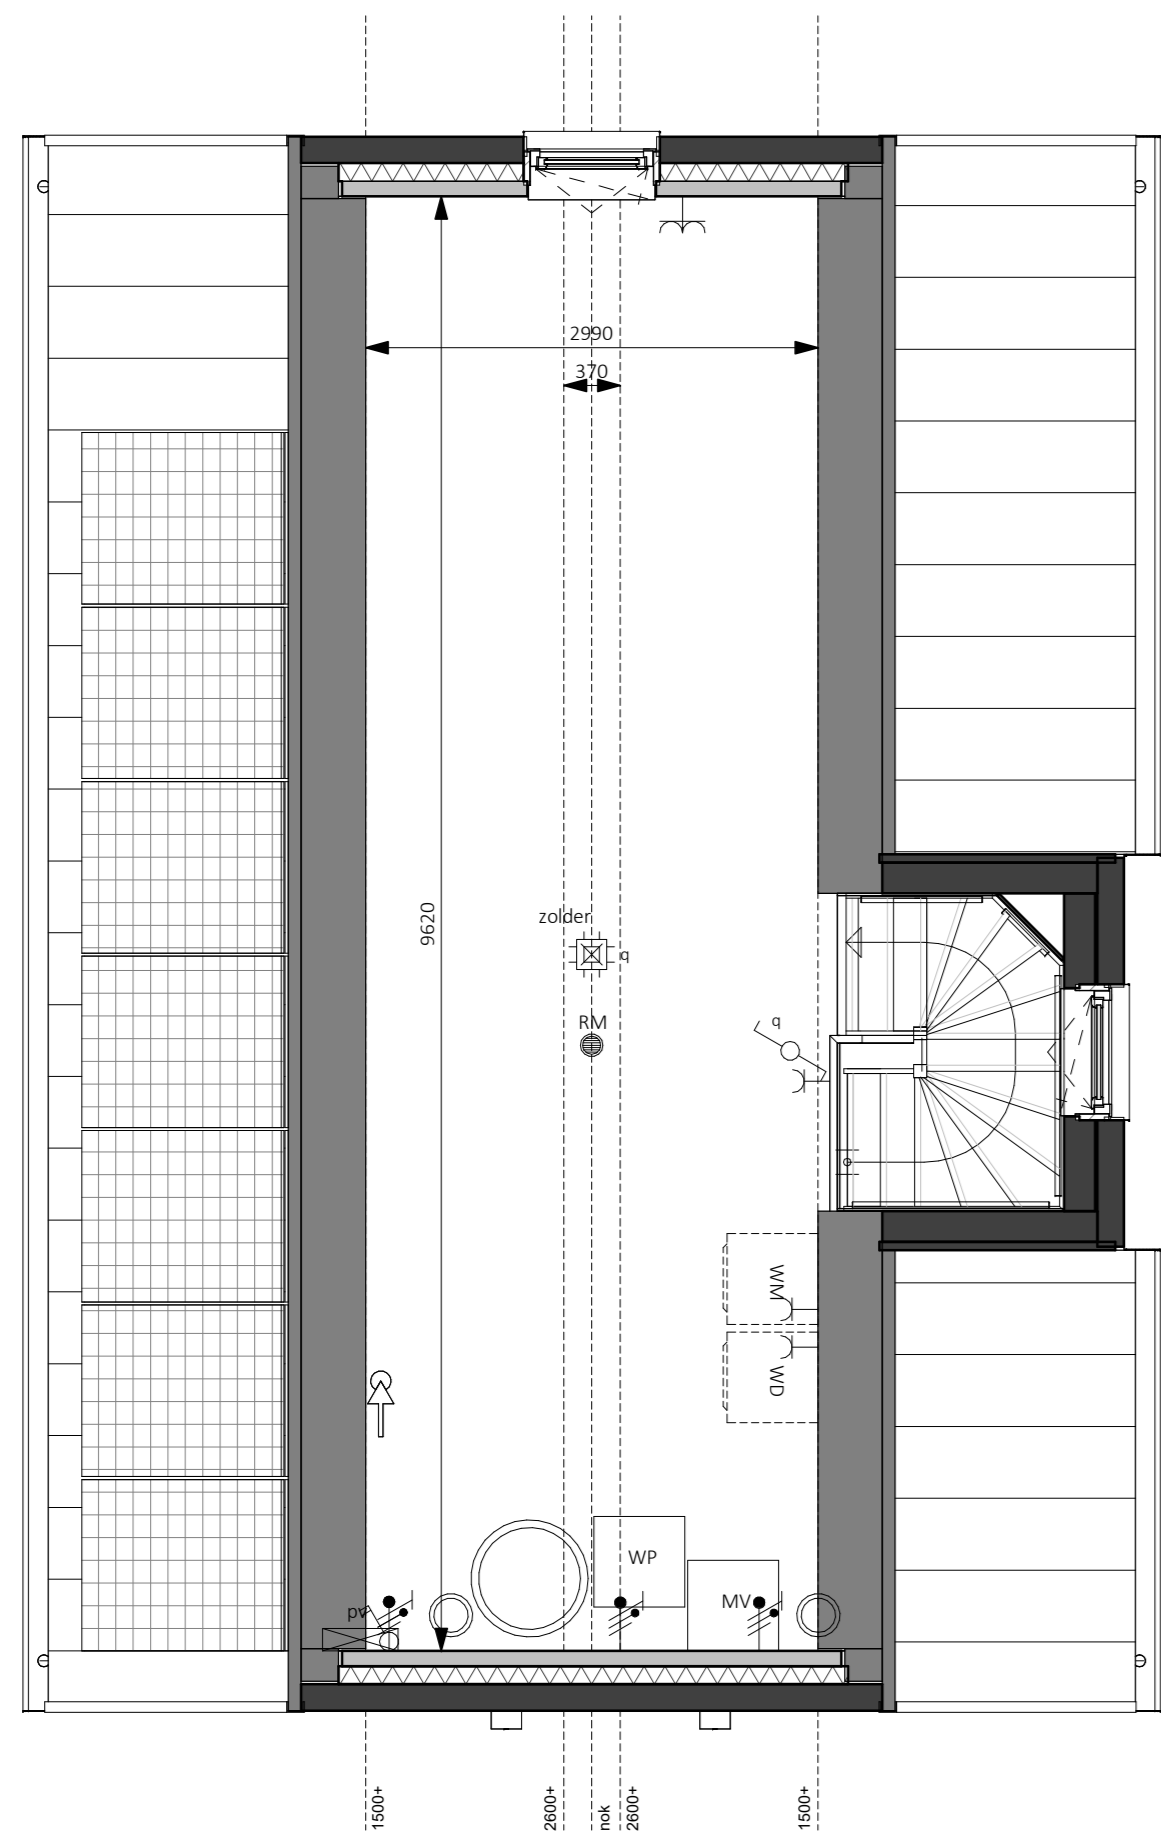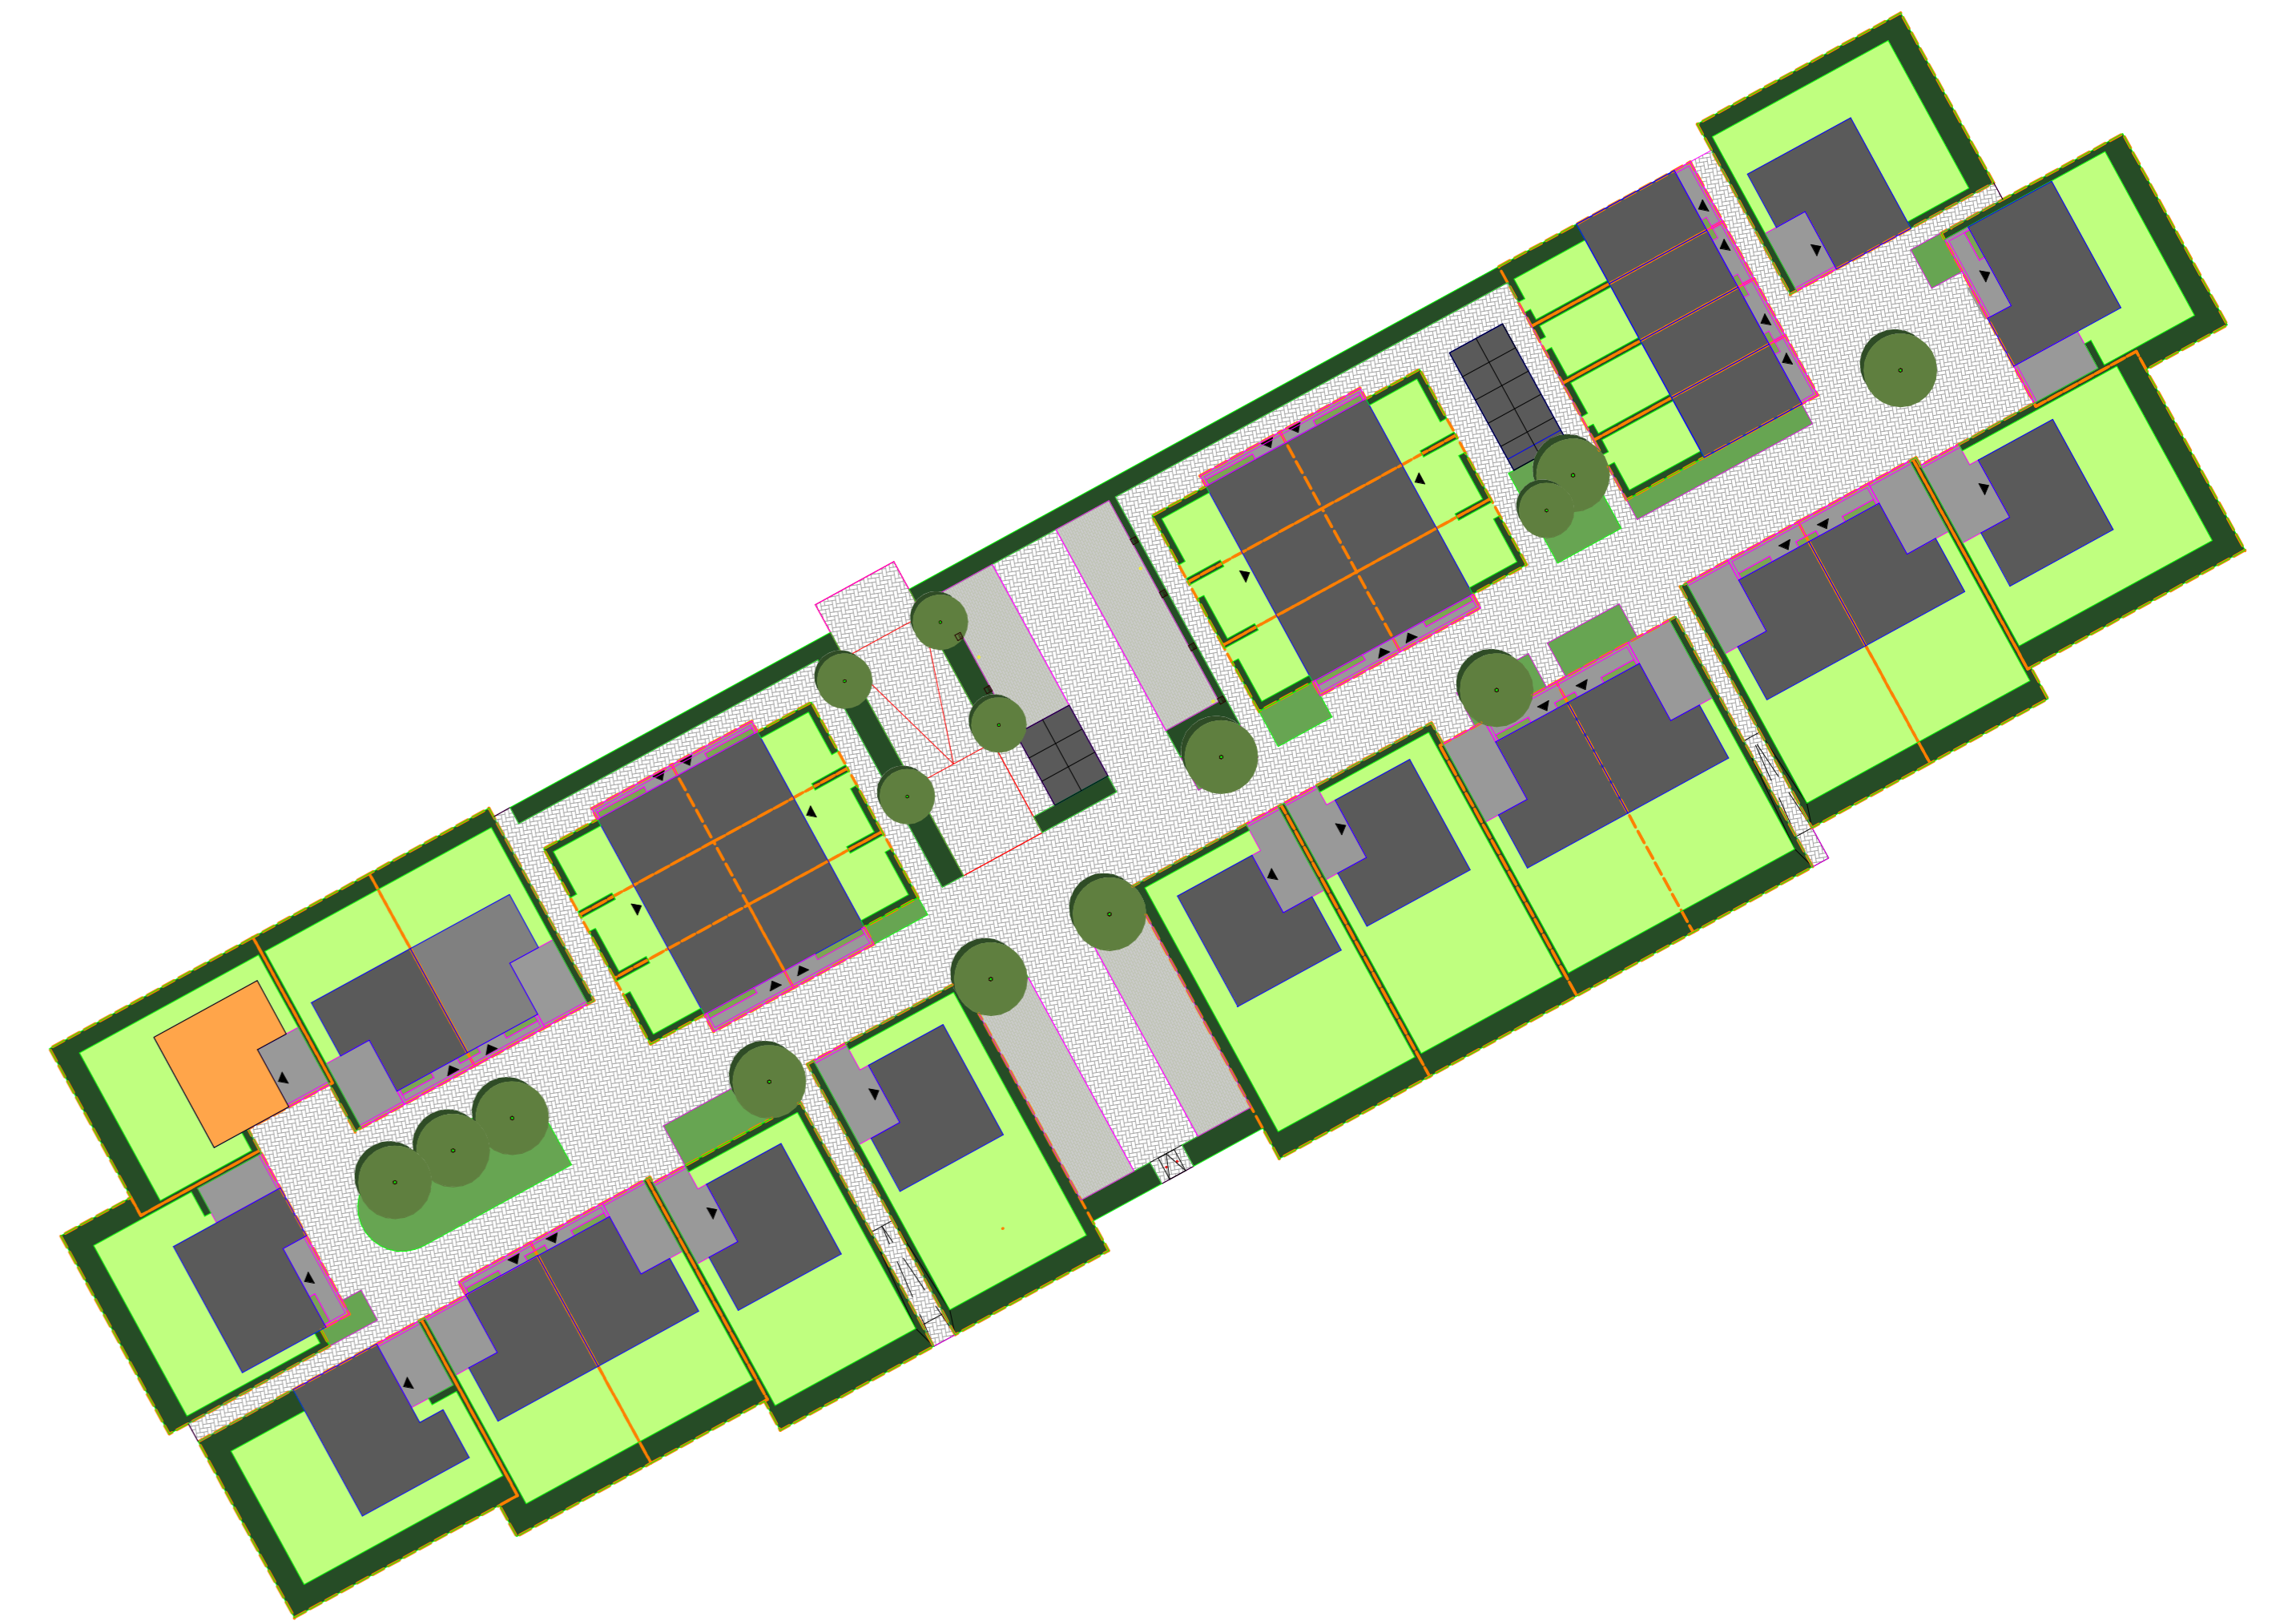

Tweede verdieping - 5800+P
1:50

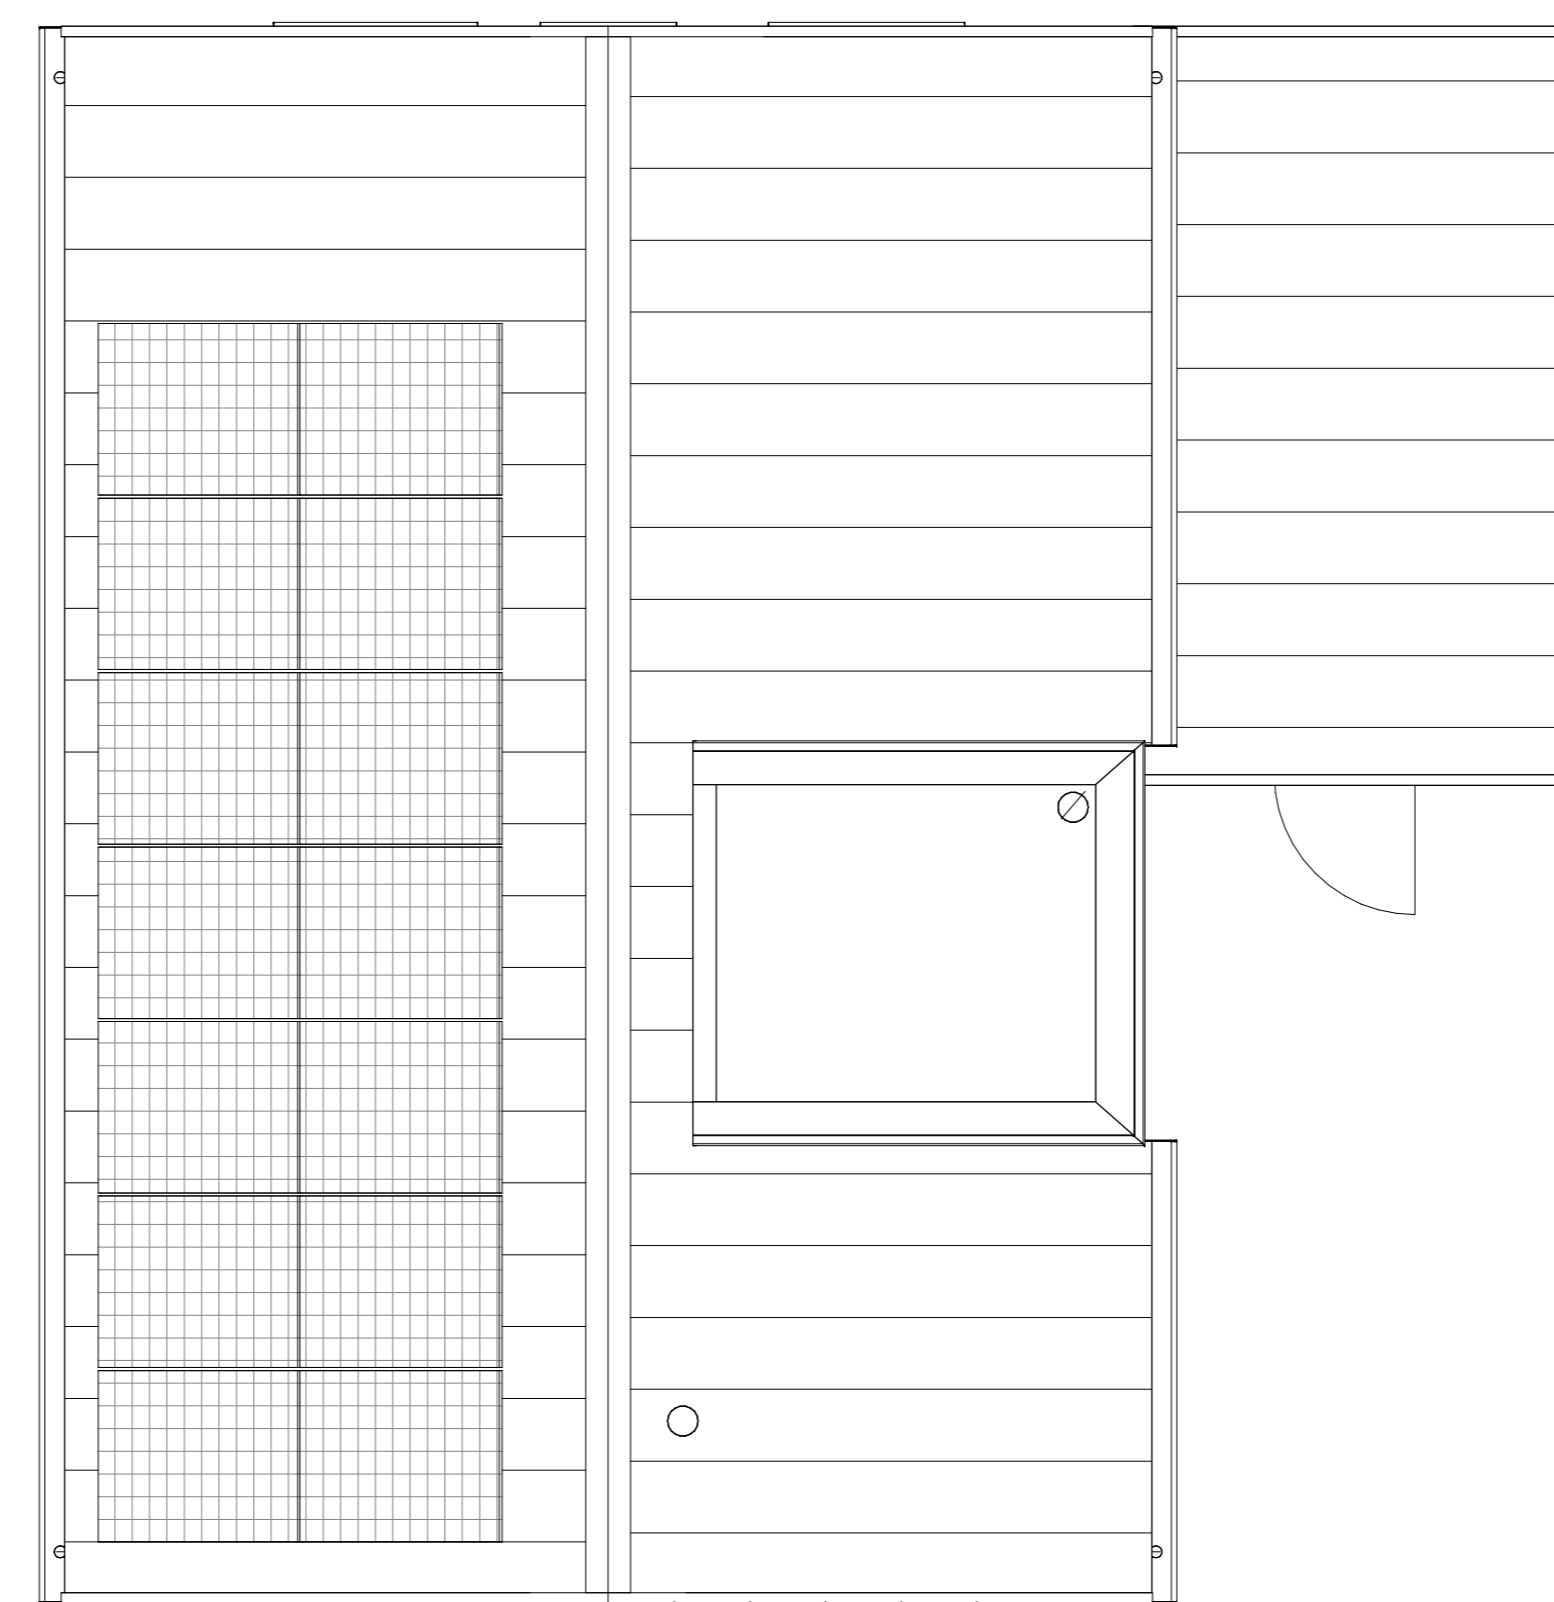

Dakaanzicht
1:50

Handtekening voor akkoord:

Naam: Datum:

Er kunnen geen rechten worden ontleend aan de volgende op deze tekening aangegeven zaken:

- Artist impressions en 3D weergaves
- Situatie tekening en inrichting in openbaar gebied
- Gewaarschieten van eventuele andere op deze tekening aangegeven bebouwing
- Weergaven van aangrenzende bebouwing zoals bouwmuren, etc. zijn aan veranderingen onderhevig
- PV panelen, definiert aantal PV panelen is afhankelijk van de definitieve BENG berekening. Indicatieve situering van de PV panelen is weergegeven op deze tekening
- Duidbaar, definitieve positie bouwmuren is afhankelijk van de definitieve installatie. Indicatieve situering van de bouwmuren is weergegeven op deze tekening
- De afmetingen zijn qua maatvoering niet geschikt voor constructie door koper aan dienen

In de teken van de grondgebonden woningen zal een haag worden aangegeven op eigen grond (Bareil particulier).
Uitgezonderd voortpaa en eventuele auto rit naar de openbare weg.
Er zal een bestuursrechtelijke verplichting worden opgenomen in de akte van levering ten behoeve van de hagen, hekwerken en andere erfafscheidings werken bij oplevering van de woningen.

Legenda	
● aardriet	† afzuigventilatie, def. positie n.t.b.
⊖ wand lichtpunt	⊙ bedrader
⊕ wand lichtpunt + armatuur	⊙ bal ontvanger
⊕ plafondlichtpunt	⊕ metkast, voolen van elektr. en watermeter
⊕ enkelbolje schakelaar	⊕ vloerluis
⊕ serie schakelaar	⊕ rookmelder
⊕ wiserschakelaar	⊕ opstelplaats warmtepomp
⊕ enkele wandcontactdoos	⊕ opstelplaats expansievaten t.b.v. warmtepomp
⊕ dubbele wandcontactdoos horizontaal	⊕ opstelplaats boiler t.b.v. warmtepomp
⊕ dubbele wandcontactdoos verticaal	⊕ opstelplaats mechanische ventilatie
→ loze leiding	⊕ opstelplaats omvormer pv-panelen
→ bedrade leiding	⊕ opstelplaats vloerverwarmingverderker
→ themostaat	⊕ elektrische radiator
→ koelmonoxide melders	⊕ opstelplaats wasmachine
→ regeling mechanische ventilatie	⊕ opstelplaats droger
→ aansluitpunt 230V t.b.v. WTW	⊕ gft/afvalwaterdeur
→ Parflex wcd t.b.v. koelkast	⊕ buitenkraan
→ aansluitpunt 230V t.b.v. PV installatie	⊕ zonnepaneel
→ centraal aansluitpunt	⊕ huisnummer n.t.b.
→ aansluitpunt data	⊕ ventilatiemoster

bpd
bouwfonds gebiedsontwikkeling

MATEBOER
Bouw BV

KHV ARCHITECTEN
Korffier / Ter Horst / De Velde Architecten

T 05271 69 99 99
info@khv.nl
www.khv.nl

project Cluster 3 Rieve
Klimaatwijk te Kampen

opdrachtgever BPD Ontwikkeling BV
De Brans 30
3823 LK Amersfoort

architect ir. W.F.G. ter Horst
tekenaar D. Stummenberg / F. Kelder
fase Verkooptekeningen
status Definitief

Op onze ontwerpen, tekeningen, modellen etc. rust auteursrecht. KHV architecten is lid van de BNA en is een erkend BNA bureau.

projectnr. **K221040**
tekeningnr. **VK-26**

onderwerp Bouwnummer 26
Contracttekening
Vrijstaand

schaal 1:50/100
formaat A0
datum 14-09-2024
lucite wjp.