




Voorgevel
1:100

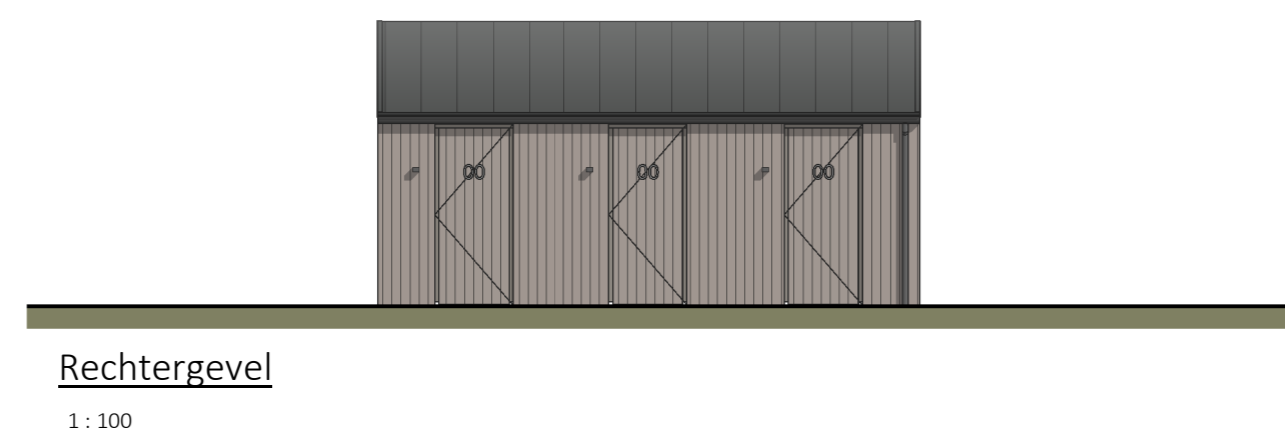


Rechtergevel
1:100

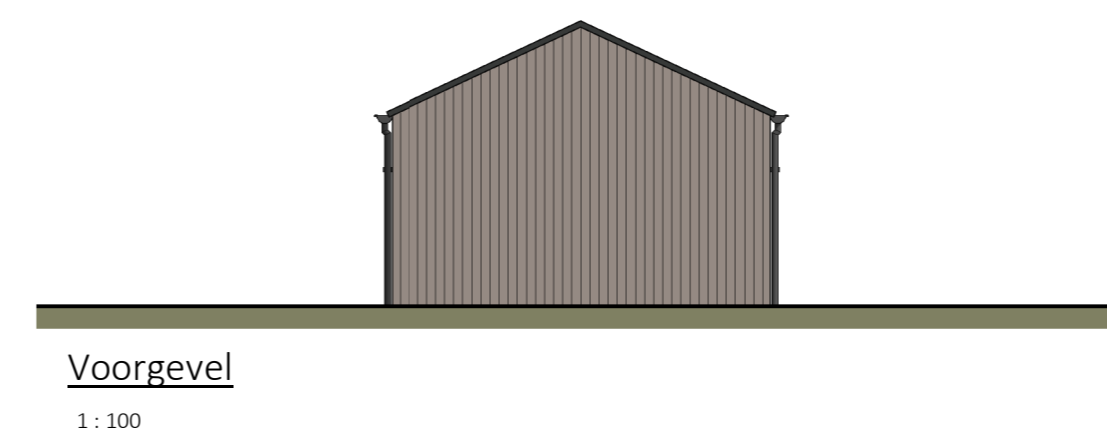


Voorgevel
1:100

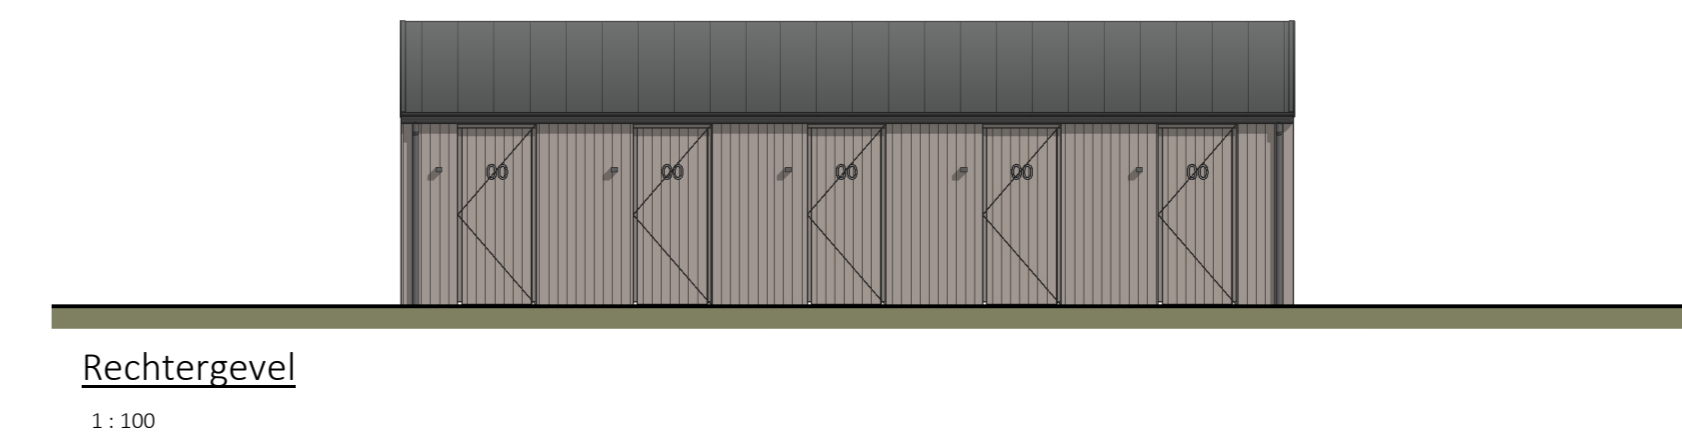


Rechtergevel
1:100

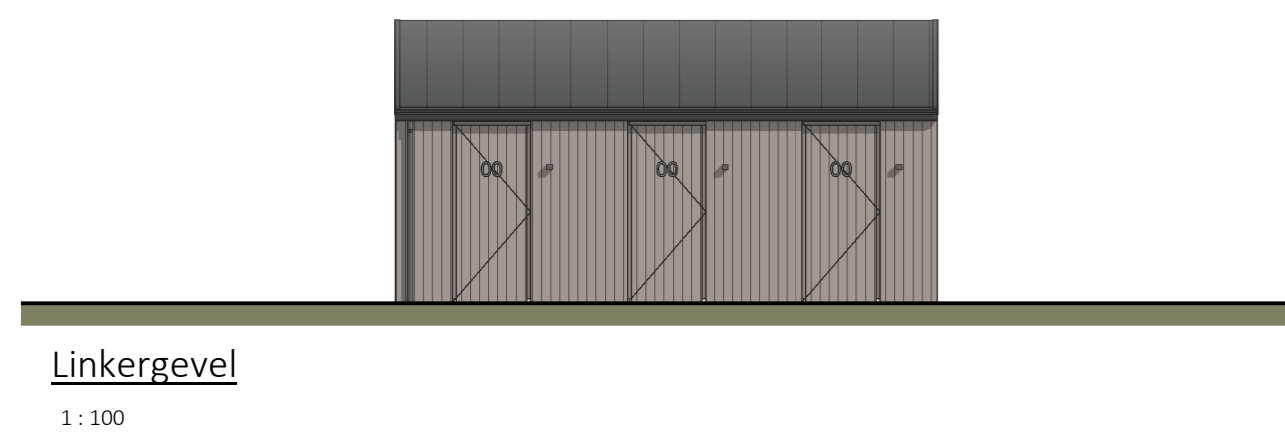


Linkergevel
1:100

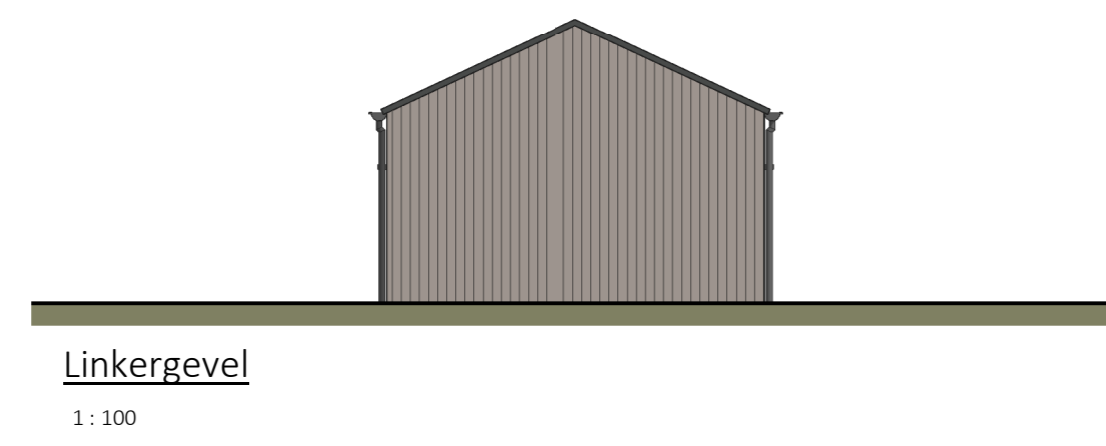


Linkergevel
1:100

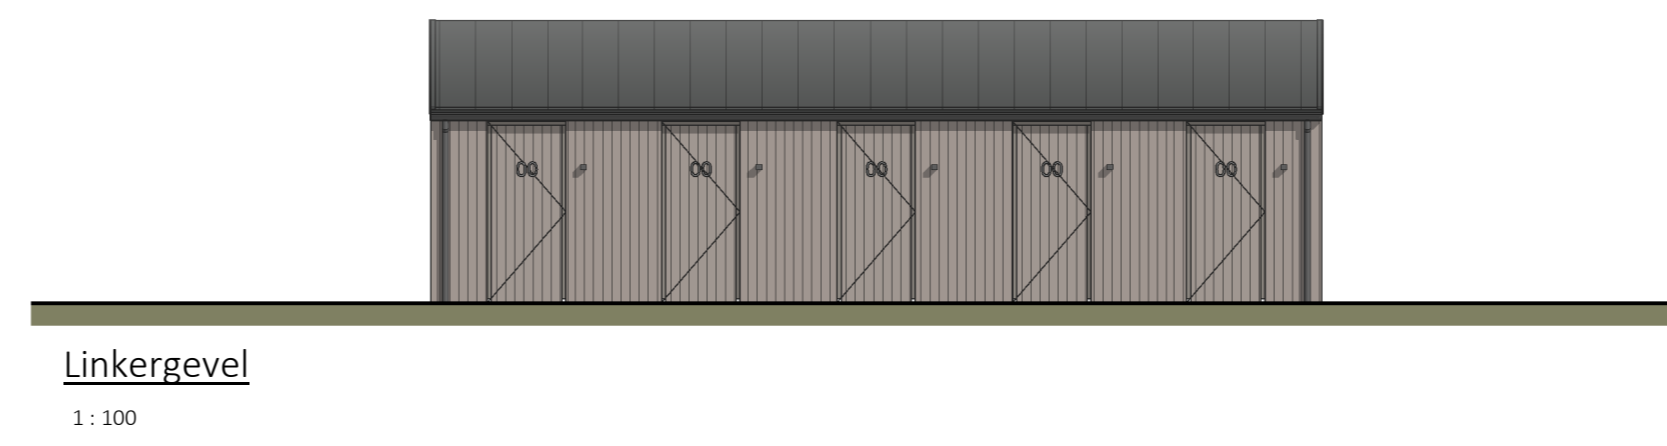


Linkergevel
1:100

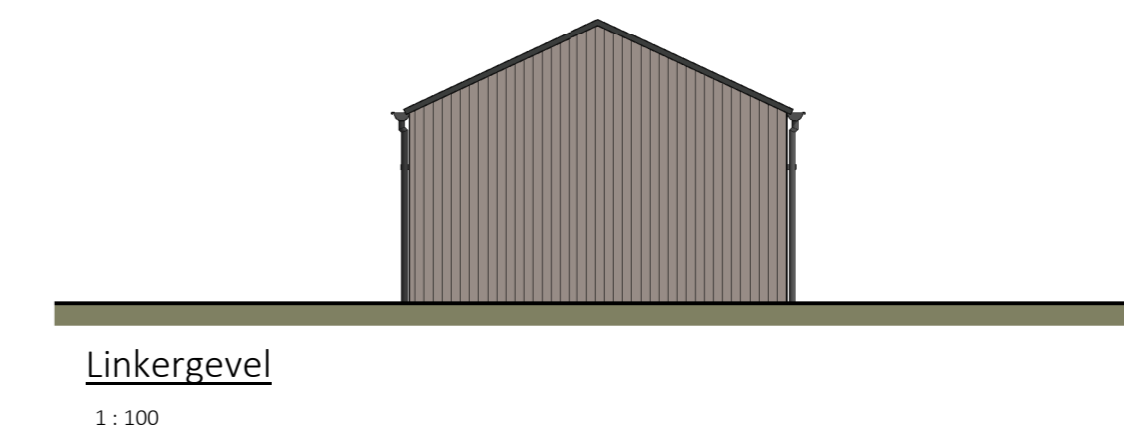


Linkergevel
1:100

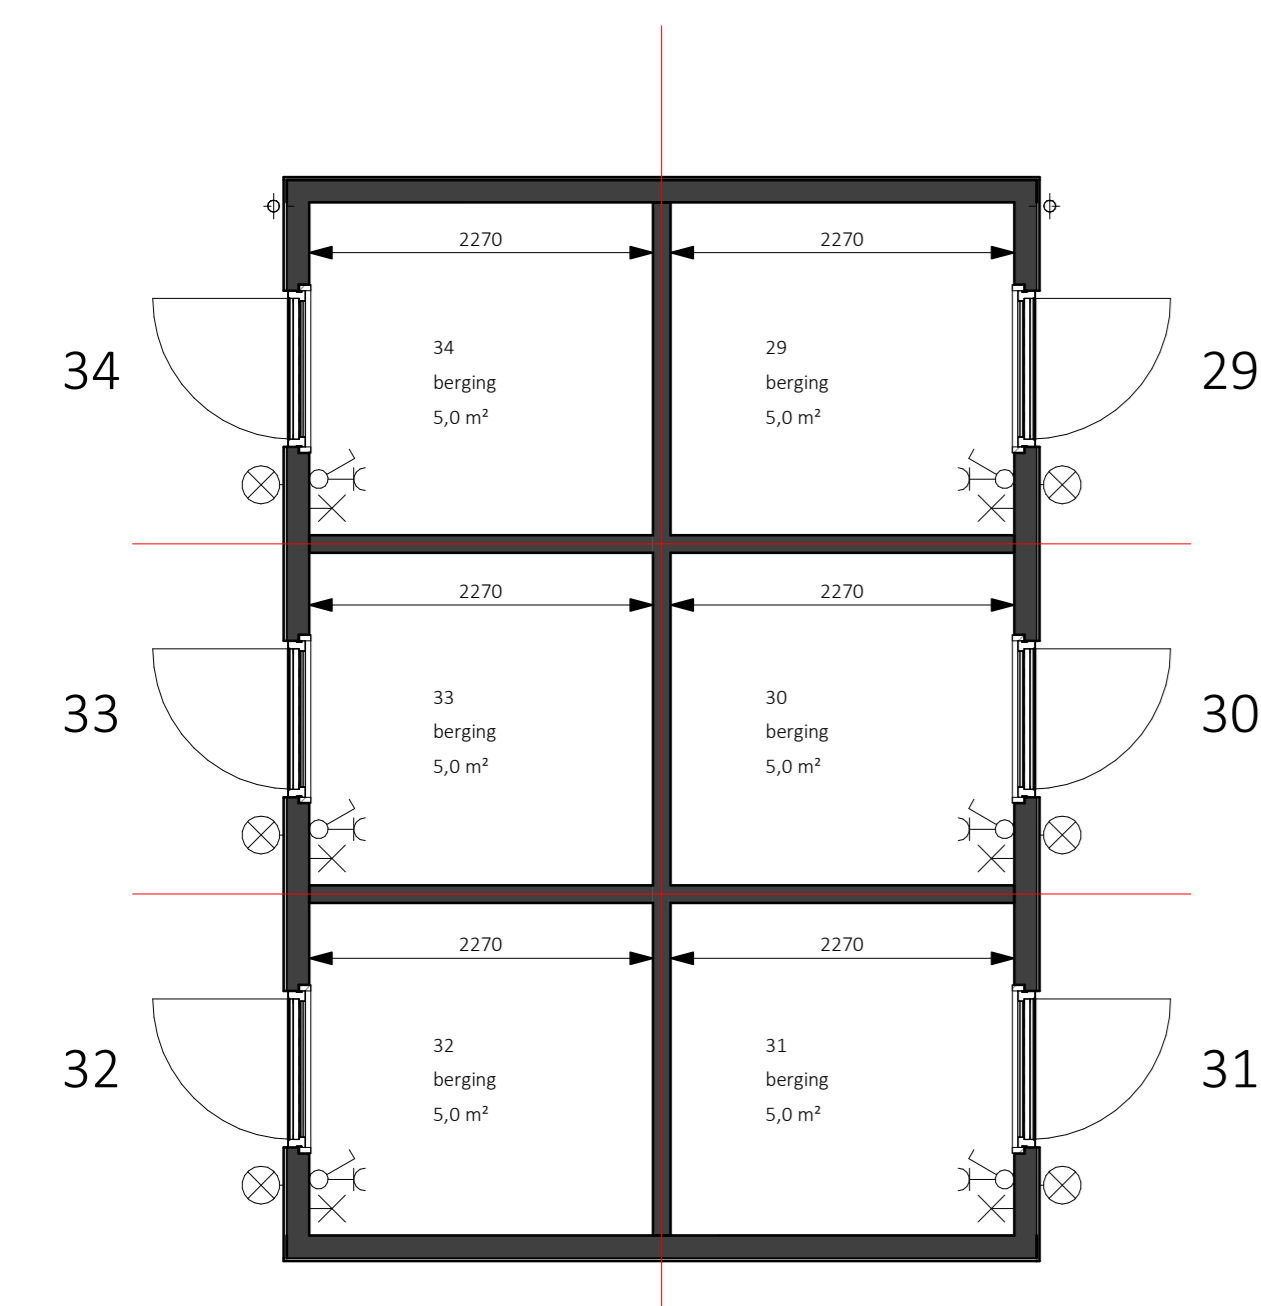


Begane grond - Peil=0
1:50

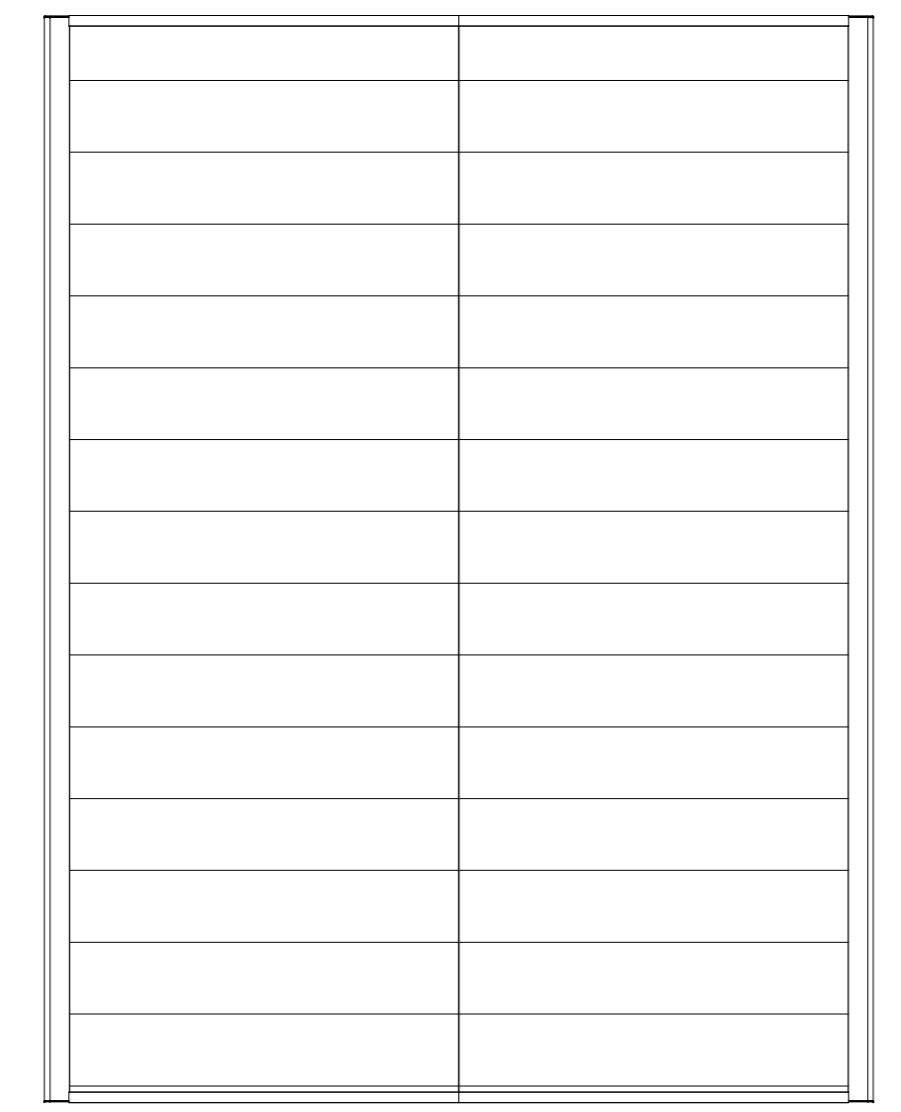


Dakaanzicht
1:50

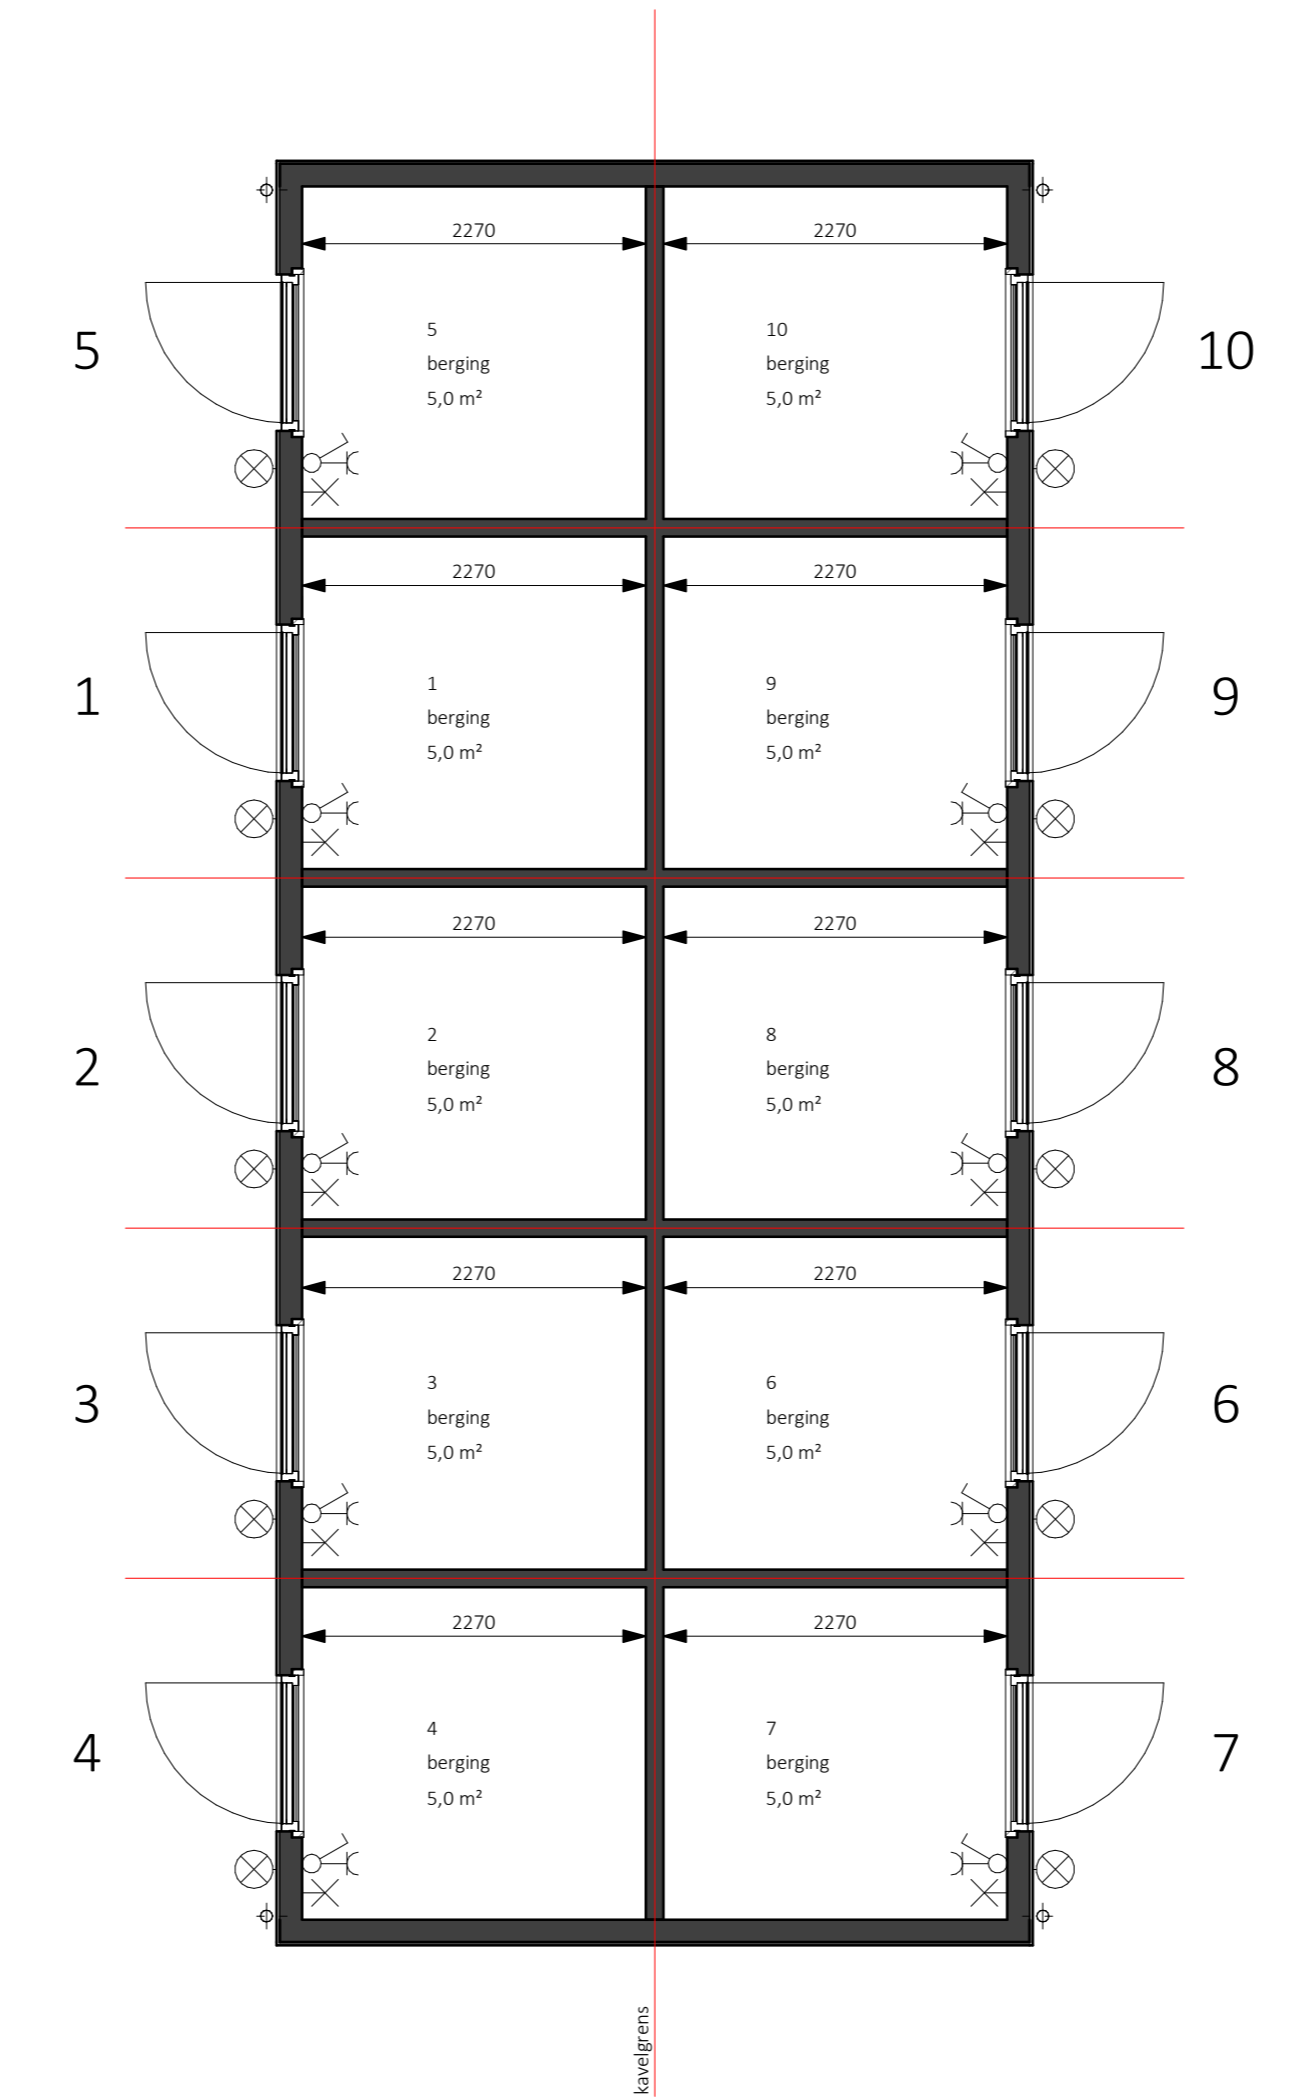


Begane grond - Peil=0
1:50

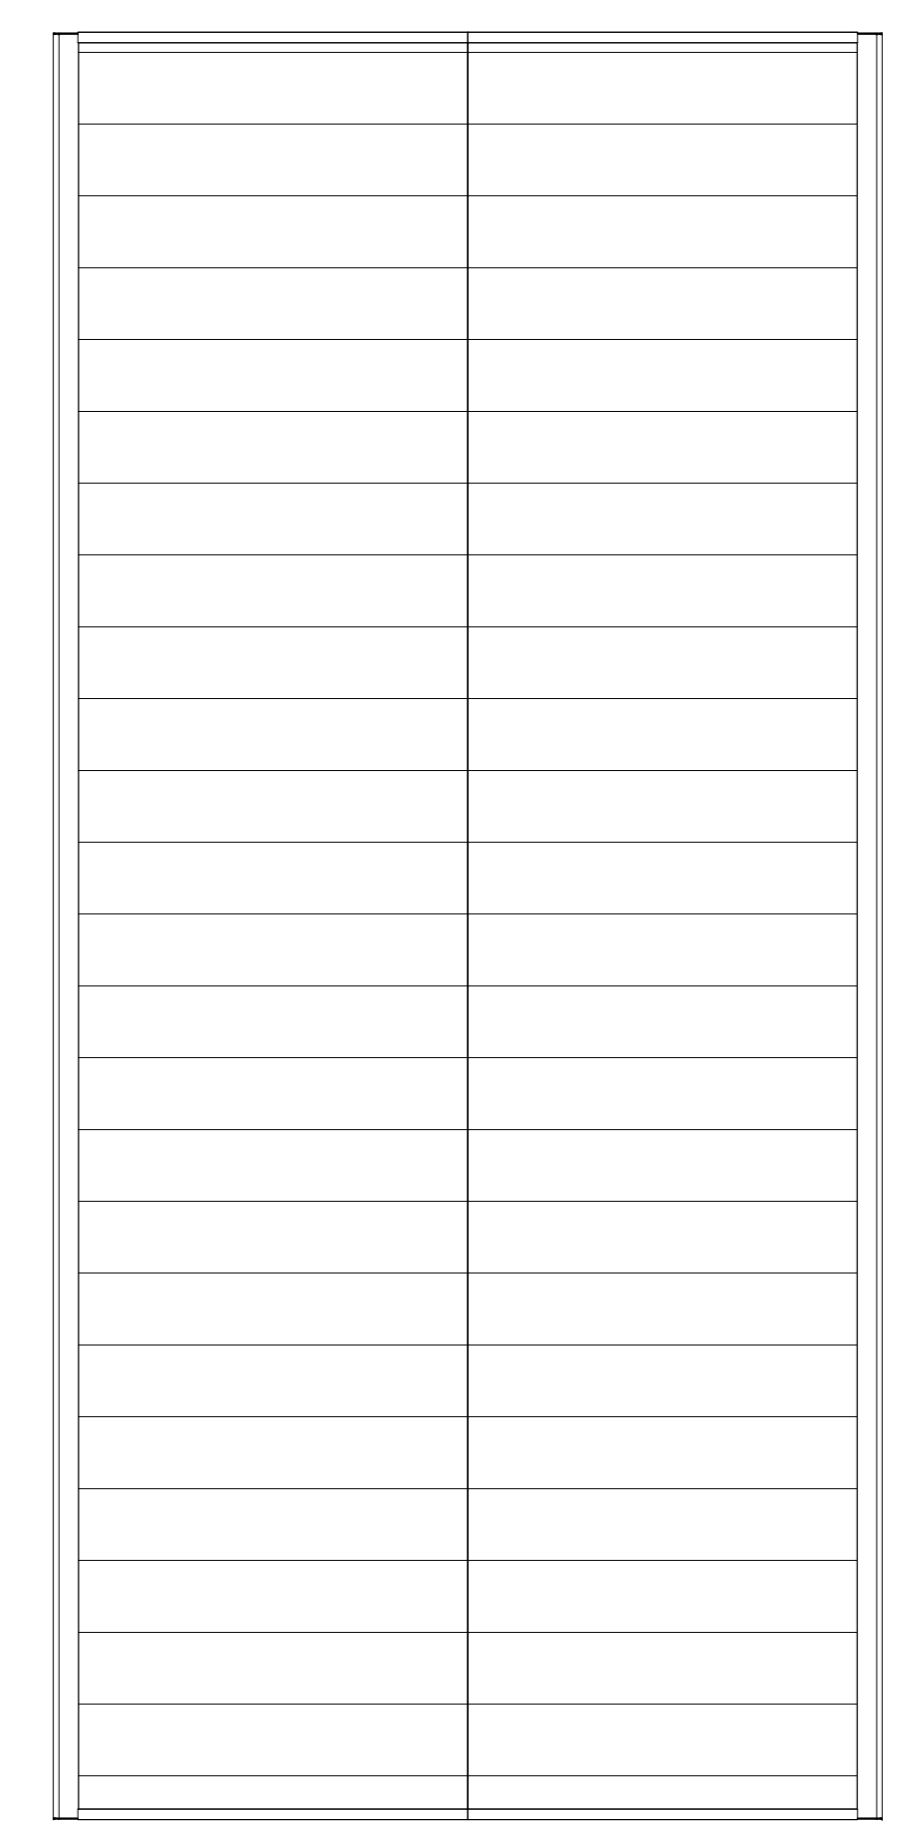

Dakaanzicht
1:50

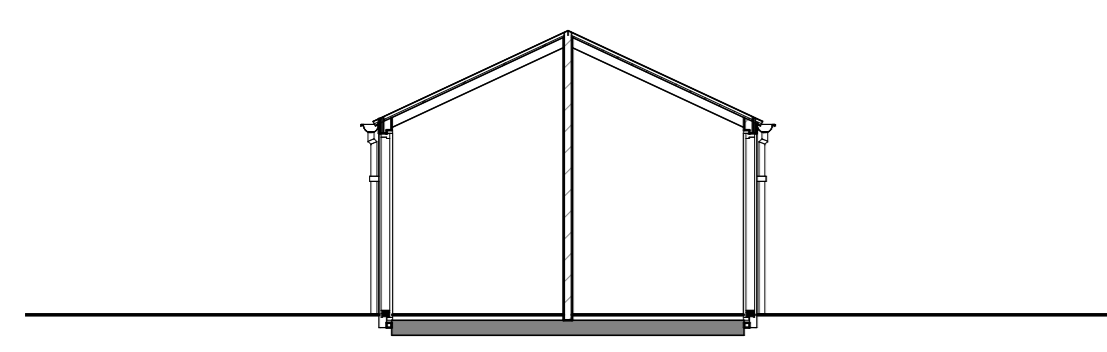

Doorsnede A
1:100

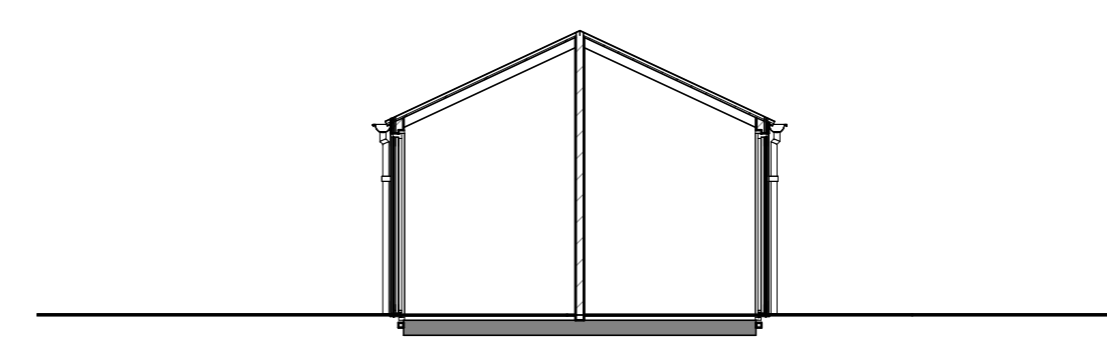

Doorsnede A
1:100

<ul style="list-style-type: none"> ● afdicht ⊗ wand lichtpunt ⊗ wand lichtpunt + armatuur ⊗ plafondlichtpunt ⊗ enkelzijdig schakelaar ⊗ serie schakelaar ⊗ woorbshakelaar ⊗ kruis schakelaar ⊗ enkele wandcontactdoos ⊗ dubbele wandcontactdoos horizontaal ⊗ dubbele wandcontactdoos verticaal ⊗ loze leiding ⊗ bedrade leiding ⊗ thermostaat ⊗ centraal aansluitpunt ⊗ aansluitpunt 230V t.b.v. WTW ⊗ Perilex wvd t.b.v. kooktoestel ⊗ aansluitpunt 230V t.b.v. PV installatie 	<ul style="list-style-type: none"> ⊗ aansluitpunt data ⊗ afsluip ventilatie, def. posten t.b.v. ⊗ bedrukker ⊗ bij ontzanger ⊗ meterkast, voeten van elektr. en watermeter ⊗ voorluis ⊗ butonkiaan ⊗ rookmelder ⊗ opstelplaats warmtepomp ⊗ expansievat t.b.v. warmtepomp ⊗ boilervat t.b.v. warmtepomp ⊗ opstelplaats mechanische ventilatie ⊗ omvormer pv-panelen ⊗ vloerverwarmingverdelers ⊗ elektrische radiator ⊗ opstelplaats wasmachine ⊗ opstelplaats droger ⊗ zonnepaneel
--	--

bpd
bouwfonds gebiedsontwikkeling

MATEBOER
Bouw BV

KHV ARCHITECTEN
Korffier / Ter Horst / De Velde Architecten

Tel: 05271 69 99 99
info@khv.nl
www.khv.nl

project: Cluster 1 Reeve
Klimaatdijk te Kampen

oprichter: BPD Ontwikkeling BV
De Brang 30
3823 LK Amersfoort

architect: ir. W.P.G. ter Horst
telefoon: D. Stummenberg / J. Kelder
fax: Verkooptekeningen
status: Definitief

Op onze ontwerpen, tekeningen, modellen etc. rust auteursrecht. KHV architecten is lid van de BNA en is een erkend BNA bureau.

projectnr: **K231118**
VK-35

onderwerp: Bergringen
Contracttekening: Externe Bergringen

schaal: 1:50/100
formaat: A0
datum: 09-01-2024
laatste wijz.