



Begane grond - Peil=0




Eerste verdieping - 2900+P

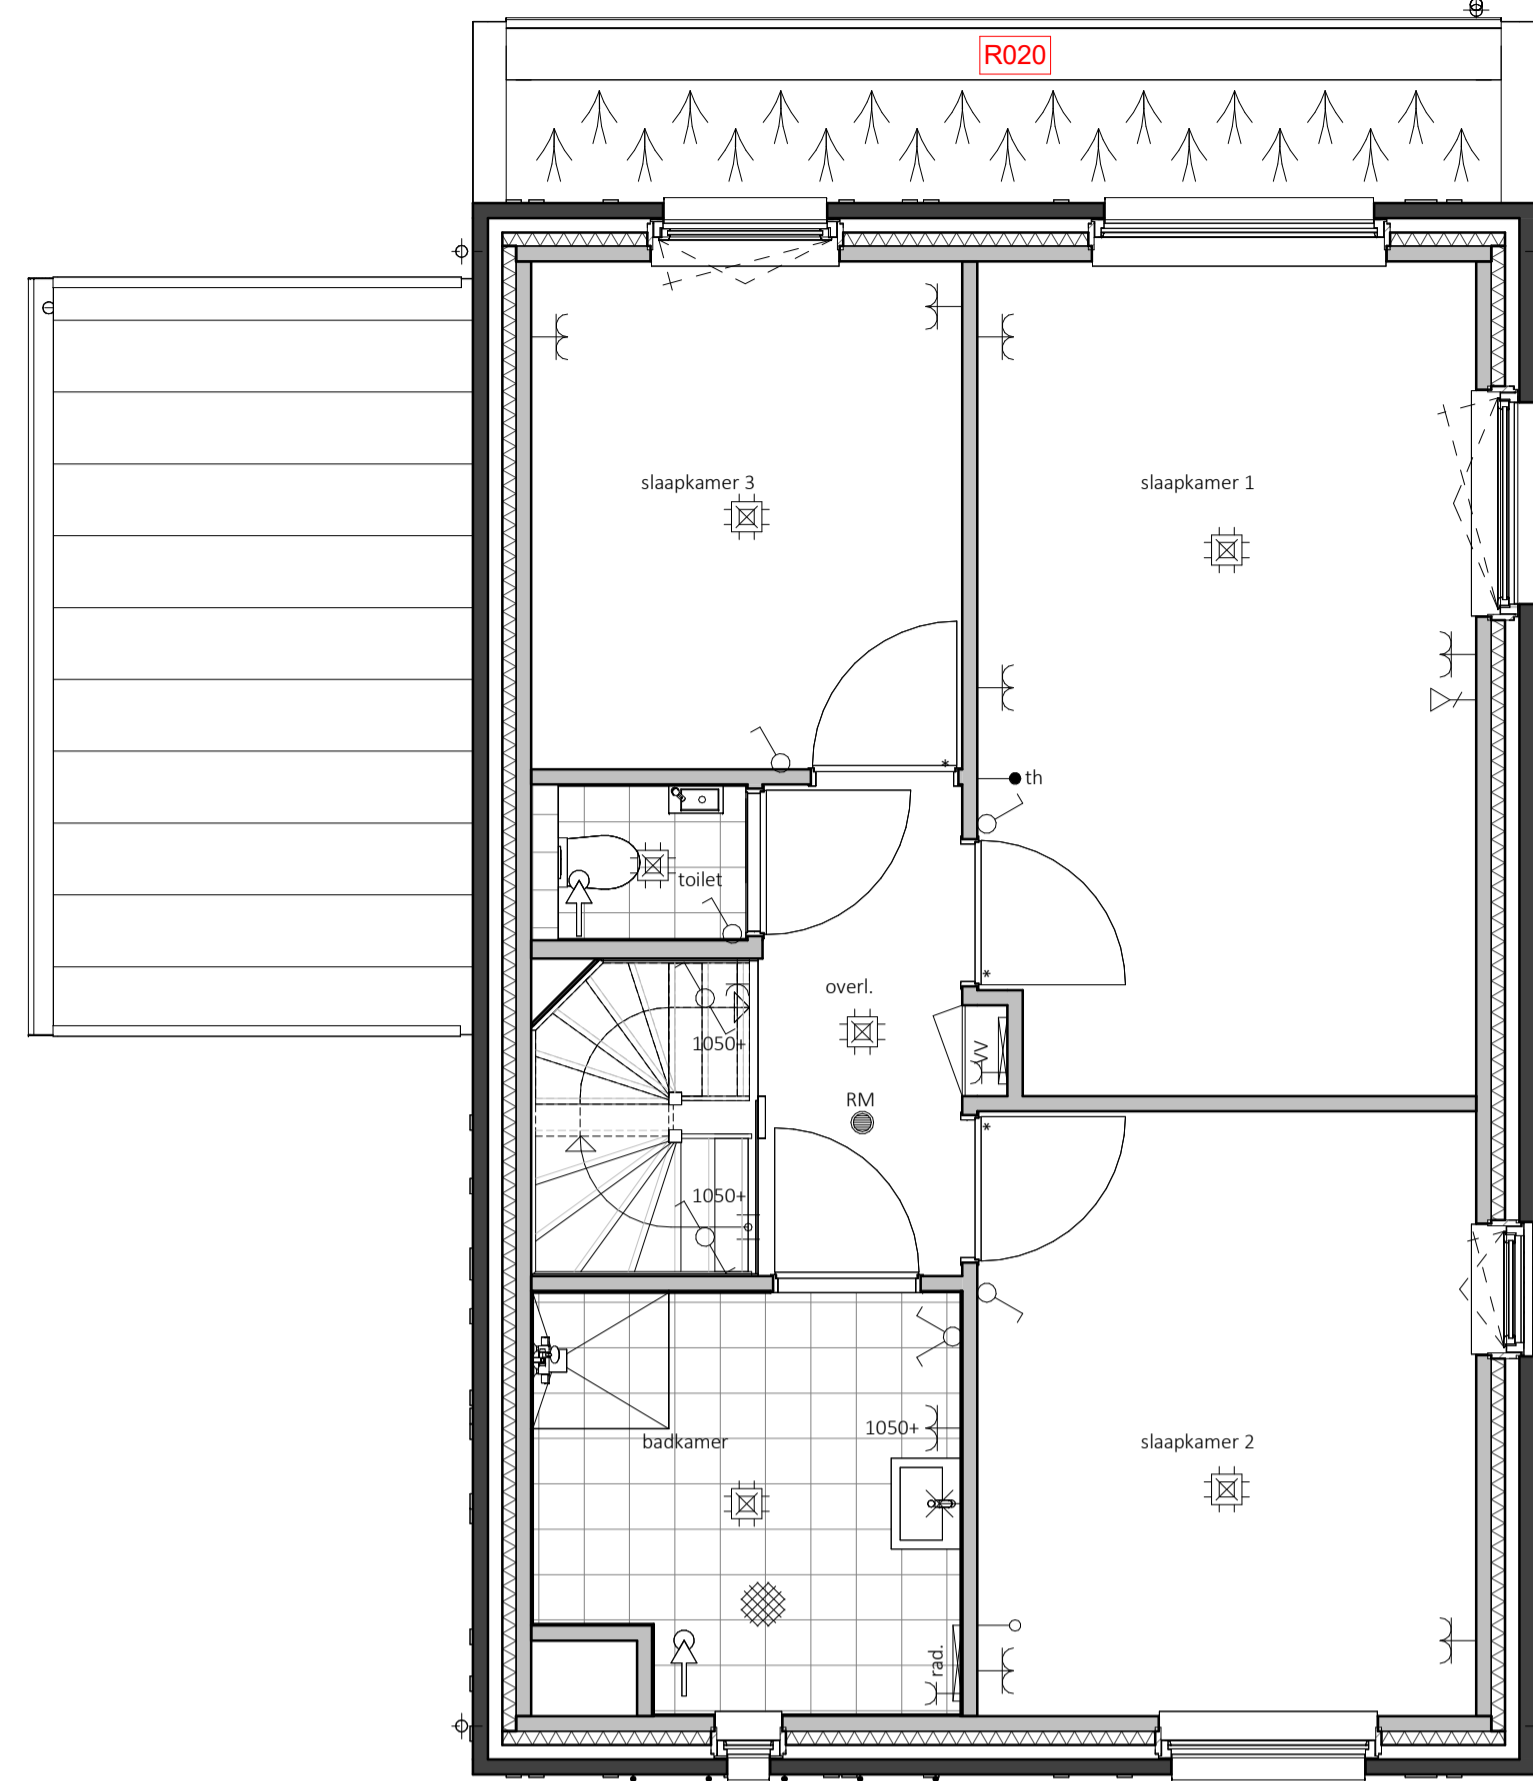

Rechtergevel

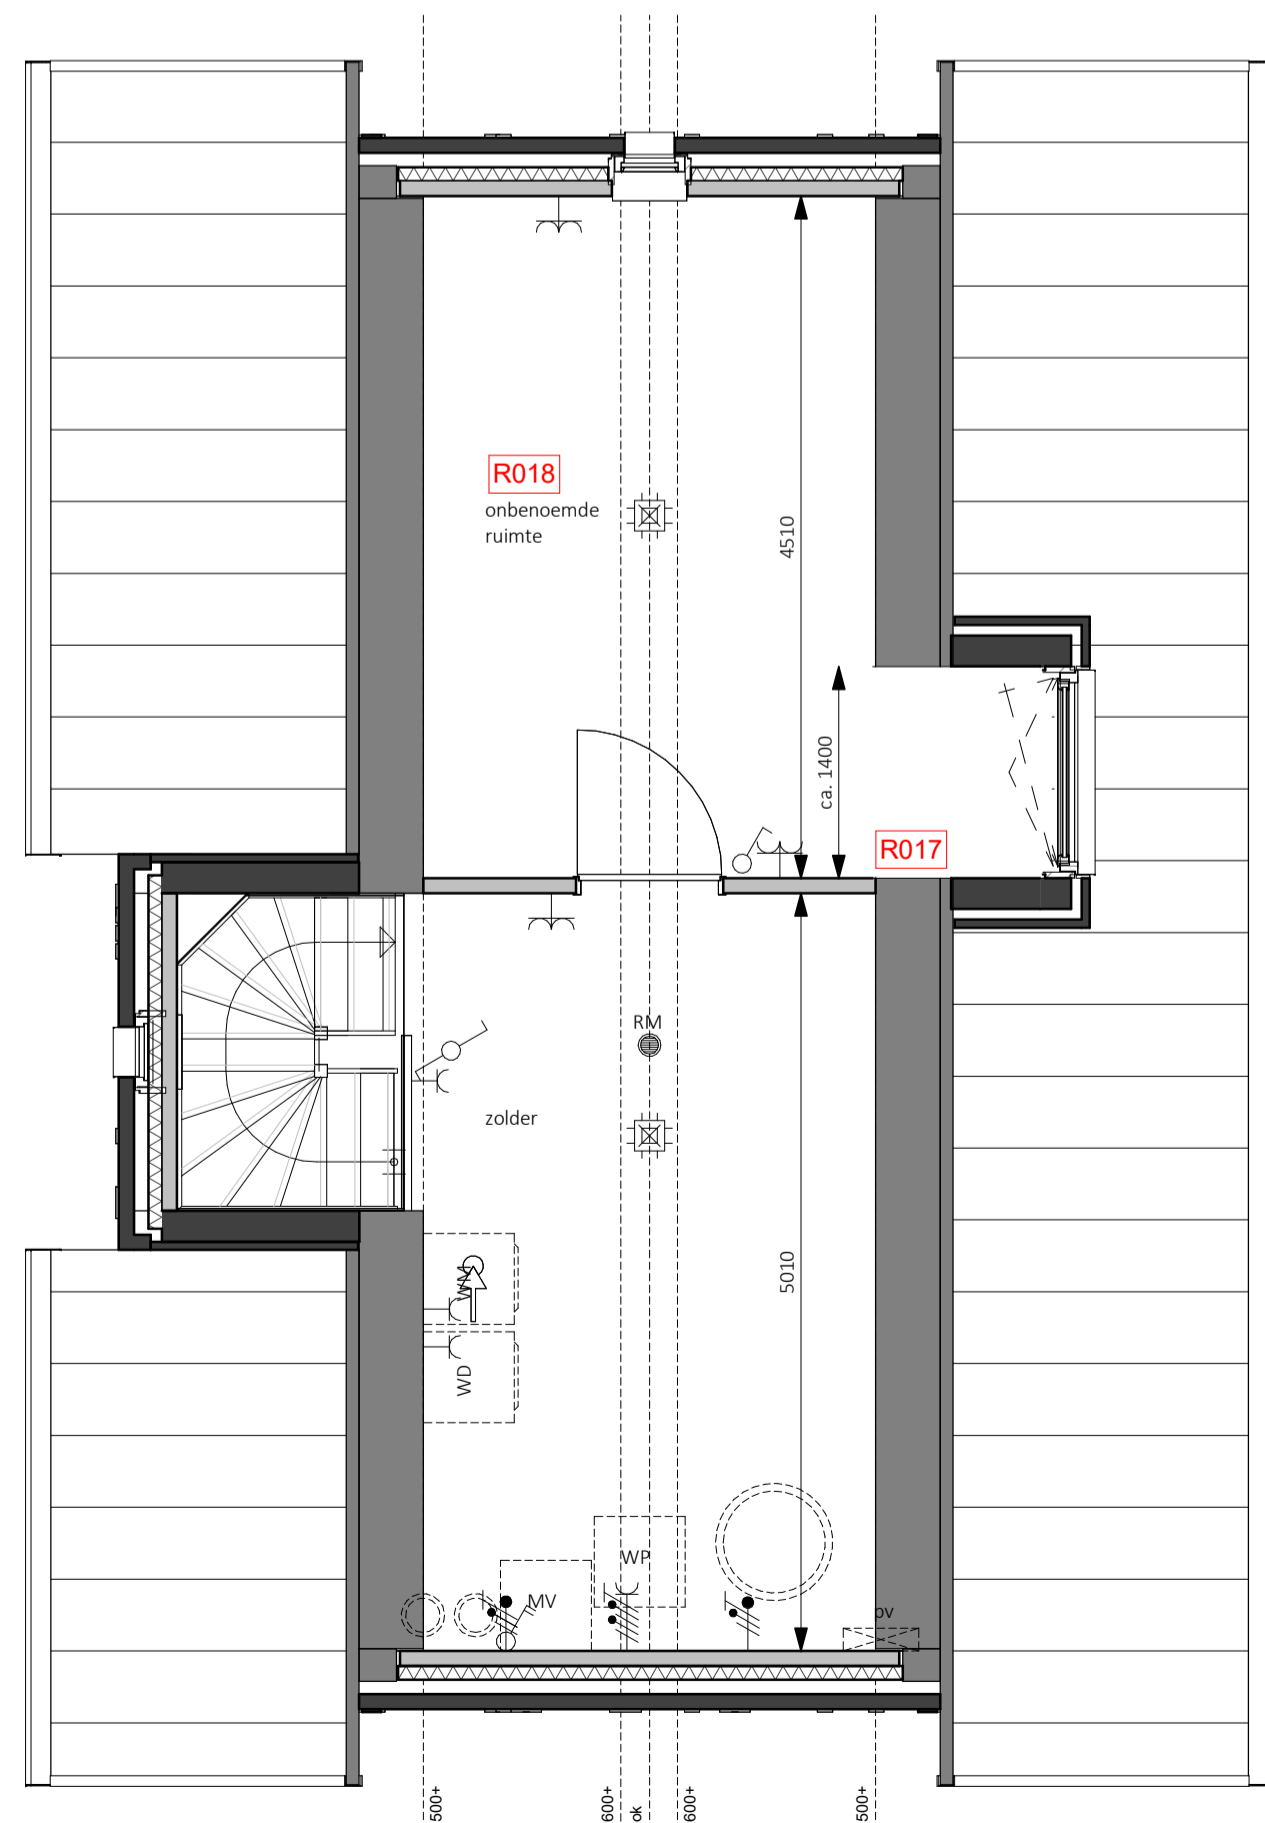

Tweede verdieping - 5800+P

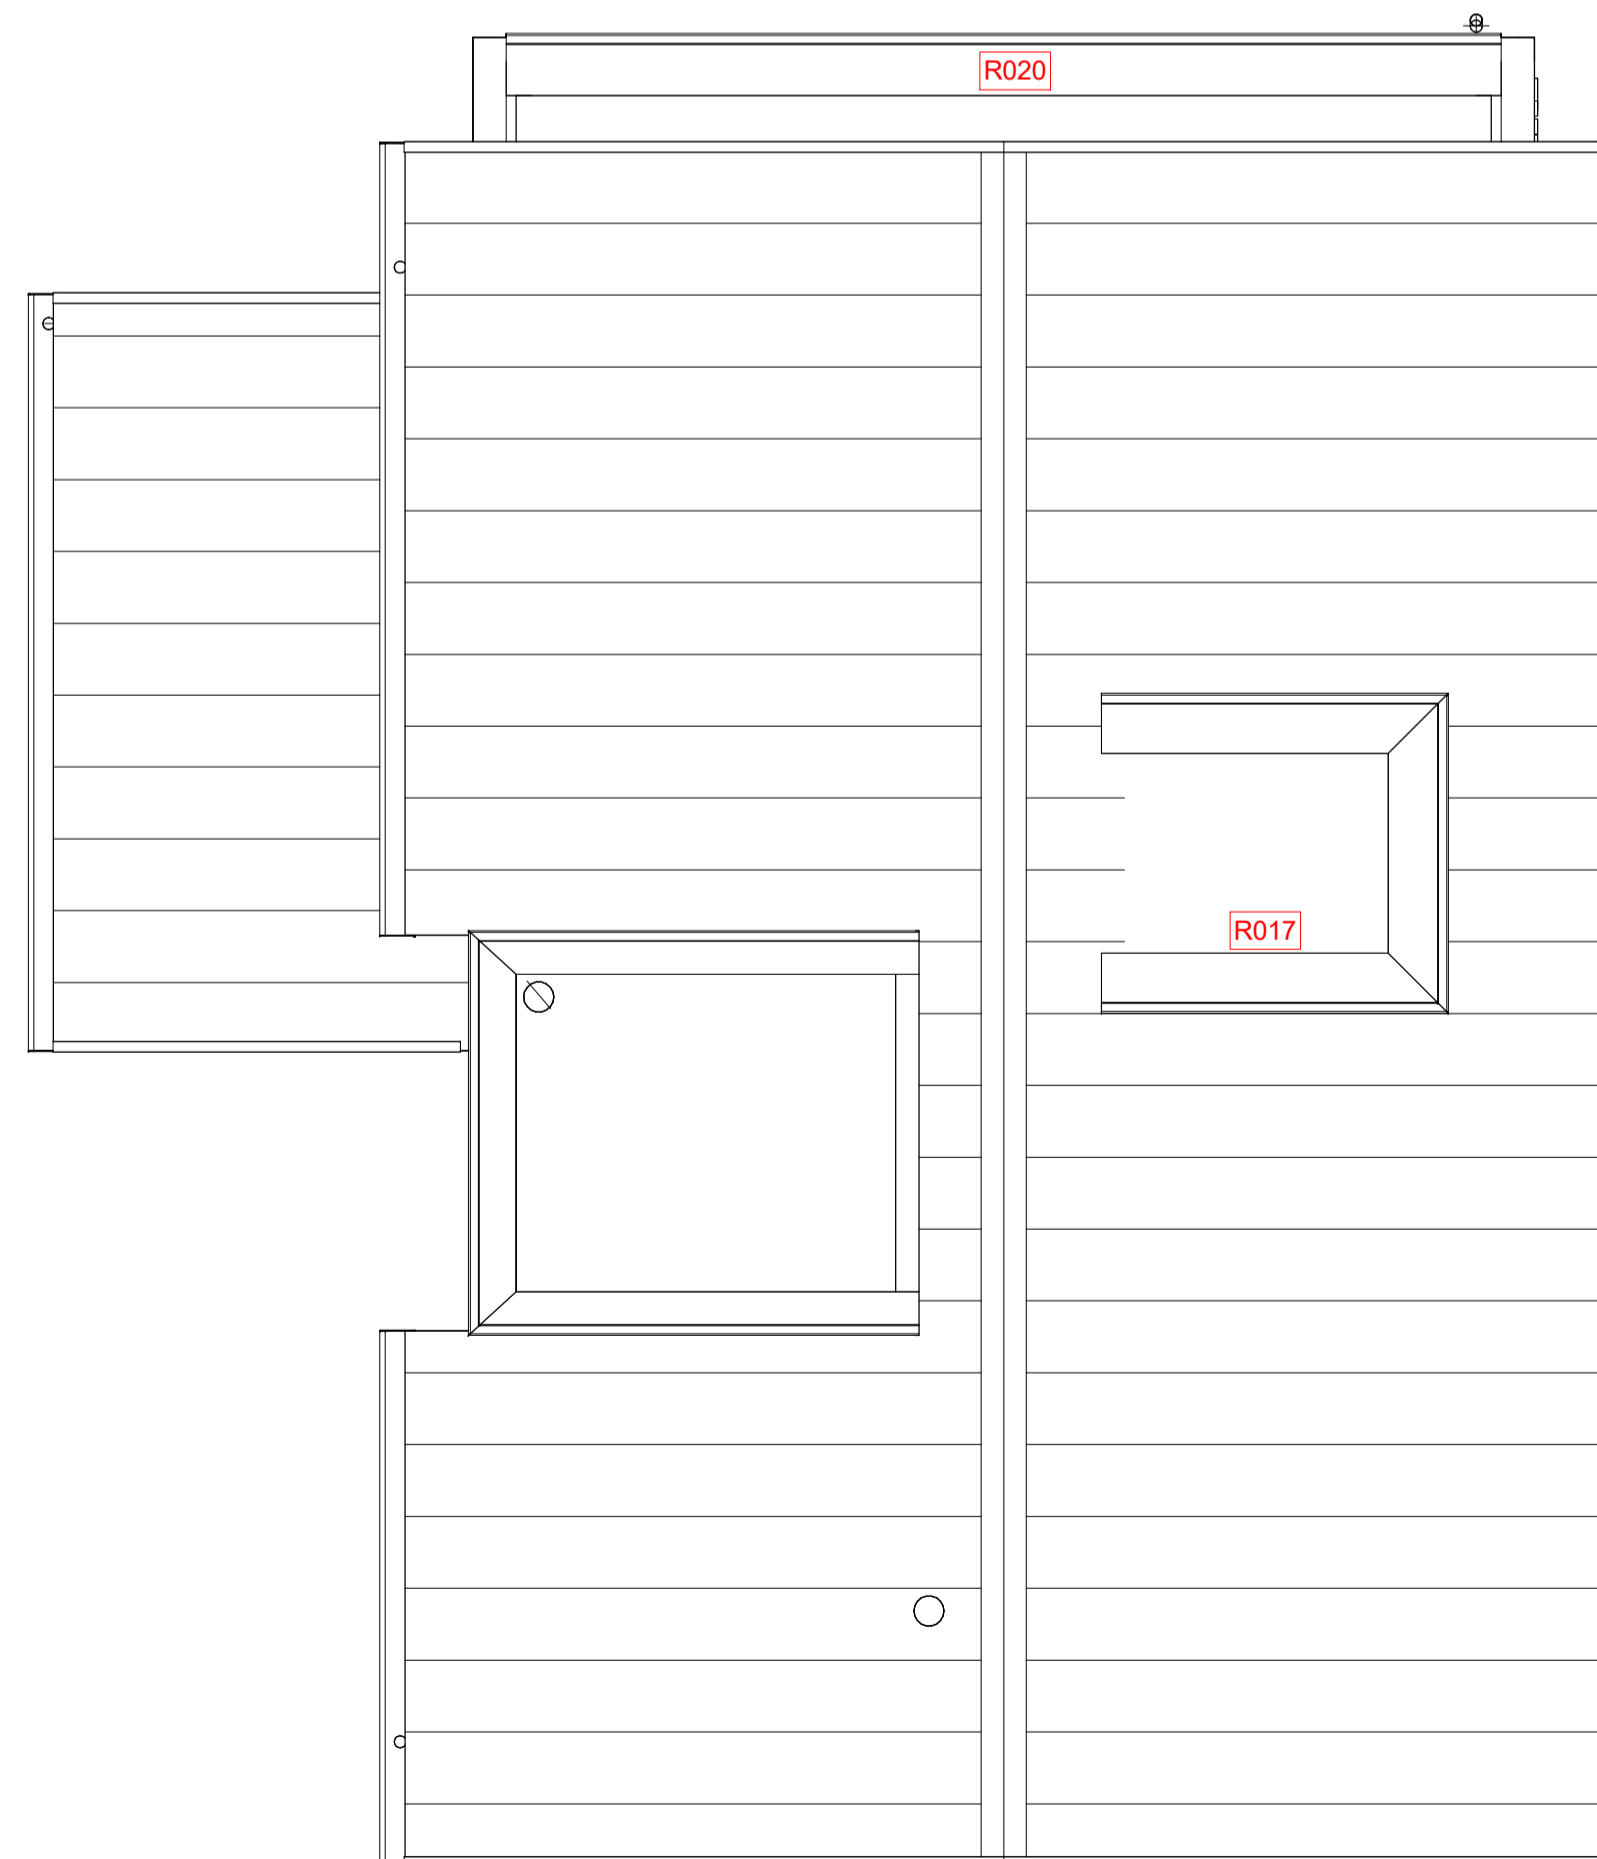

Dakaanzicht



Achtergevel

Legenda

● aardmat	⊗ aansluitpunt data
⊗ wand lichtpunt	⊗ afzuiging ventilatie, def. positie n.t.b.
⊗ wand lichtpunt + armatuur	⊗ bedrukker
⊗ plafondlichtpunt	⊗ bel ontvanger
⊗ enkelpolige schakelaar	⊗ meterkast, voorzien van elektra- en watermeter
⊗ serie schakelaar	⊗ vloerluis
⊗ wisselschakelaar	⊗ buitenkraan
⊗ kruis schakelaar	⊗ rookmelder
⊗ enkele wandcontactdoos	⊗ opstelplaats warmtepomp
⊗ dubbele wandcontactdoos horizontaal	⊗ expansievaten t.b.v. warmtepomp
⊗ dubbele wandcontactdoos verticaal	⊗ boilervat t.b.v. warmtepomp
⊗ loze leiding	⊗ opstelplaats mechanische ventilatie
⊗ bedraade leiding	⊗ omvormer pv-panels
⊗ thermostaat	⊗ vloerverwarmingsverdelers
⊗ centraal aardpunt	⊗ rad. elektrische radiator
⊗ aansluitpunt 230V t.b.v. WTW	⊗ opstelplaats wasmachine
⊗ Perilex wcd t.b.v. kooktoestel	⊗ opstelplaats droger
⊗ aansluitpunt 230V t.b.v. PV-installatie	⊗ zonnepaneel

Zie voor zonnepanelen de verkooptekeningen.
 Indeling plattegronden bouwnummer 12, 15, 18, 24 en 25 als getekend, bouwnummer 14 en 19 als gespiegeld.
 Uitbreiding woonkamer uitsluitend mogelijk bij bouwnummers 12, 19 en 25.



Legenda

R017	Dakkapel zijgevel ca. 140cm breed
R018	Aanpassing zolderindeling
R019	Geïsoleerde berging
R020	Uitbreiding woonkamer 1,2m
R021	Dubbele openslaande deuren
H100	Vorstvrije buitenkraan voorzijde
H101	Vorstvrije buitenkraan achterzijde

project	Cluster 1 Reeve Klimaatdijk te Kampen	projectnr.	K231118 VK-103
opdrachtgever	BPD Ontwikkeling BV De Brand 30 3823 LK Amersfoort	onderwerp	Bouwnummer 25 Optietekening Vrijstaand
architect	ir. W.P.G. ter Horst tekenaar D. Stunnenberg / T. Kelder	schaal	1:50
fase	Verkooptekeningen	formaat	A1
status	Definitief	datum	09-01-2024
		laatste wijz.	